

# PLAN PARTIEL D'AFFECTATION

## VIEILLE VILLE



1  
Approuvé par la Municipalité de Cossonay  
dans la séance du : **12 DEC. 2016**

2  
Soumis à l'enquête publique  
du : **13 JAN. 2017**  
au : **13 FEV. 2017**

3  
Adopté par le Conseil communal  
dans la séance du : **26 JUNI 2017**

4  
Approuvé préalablement par le Département compétent  
le : **11 DEC. 2017**

5  
Mis en vigueur  
le : **11 DEC. 2017**

Le Syndic : *[Signature]*  
La Secrétaire : *[Signature]*  
Le Syndic : *[Signature]*  
La Secrétaire : *[Signature]*  
Le Président : *[Signature]*  
La Secrétaire : *[Signature]*  
La Cheffe du Département : *[Signature]*

SCHEMA DES ZONES ECHELLE 1:9'000



Janvier 2017  
13042\_PLAN\_PARTIEL\_VIEILLE\_VILLE\_DP\_170108\_VP\_17


**urbaplan**



Plan de base établi conformément aux données cadastrales fournies le 6 décembre 2016 par le Bureau technique de la commune de Cossonay Géodonnées © Etat de Vaud

COURDESSE & ASSOCIES  
Ingénieurs et Géomètres SA  
1304 Cossonay  
(DT n° 5477-079)

14.1.2017 *[Signature]*  
Authentifié le : *[Signature]*

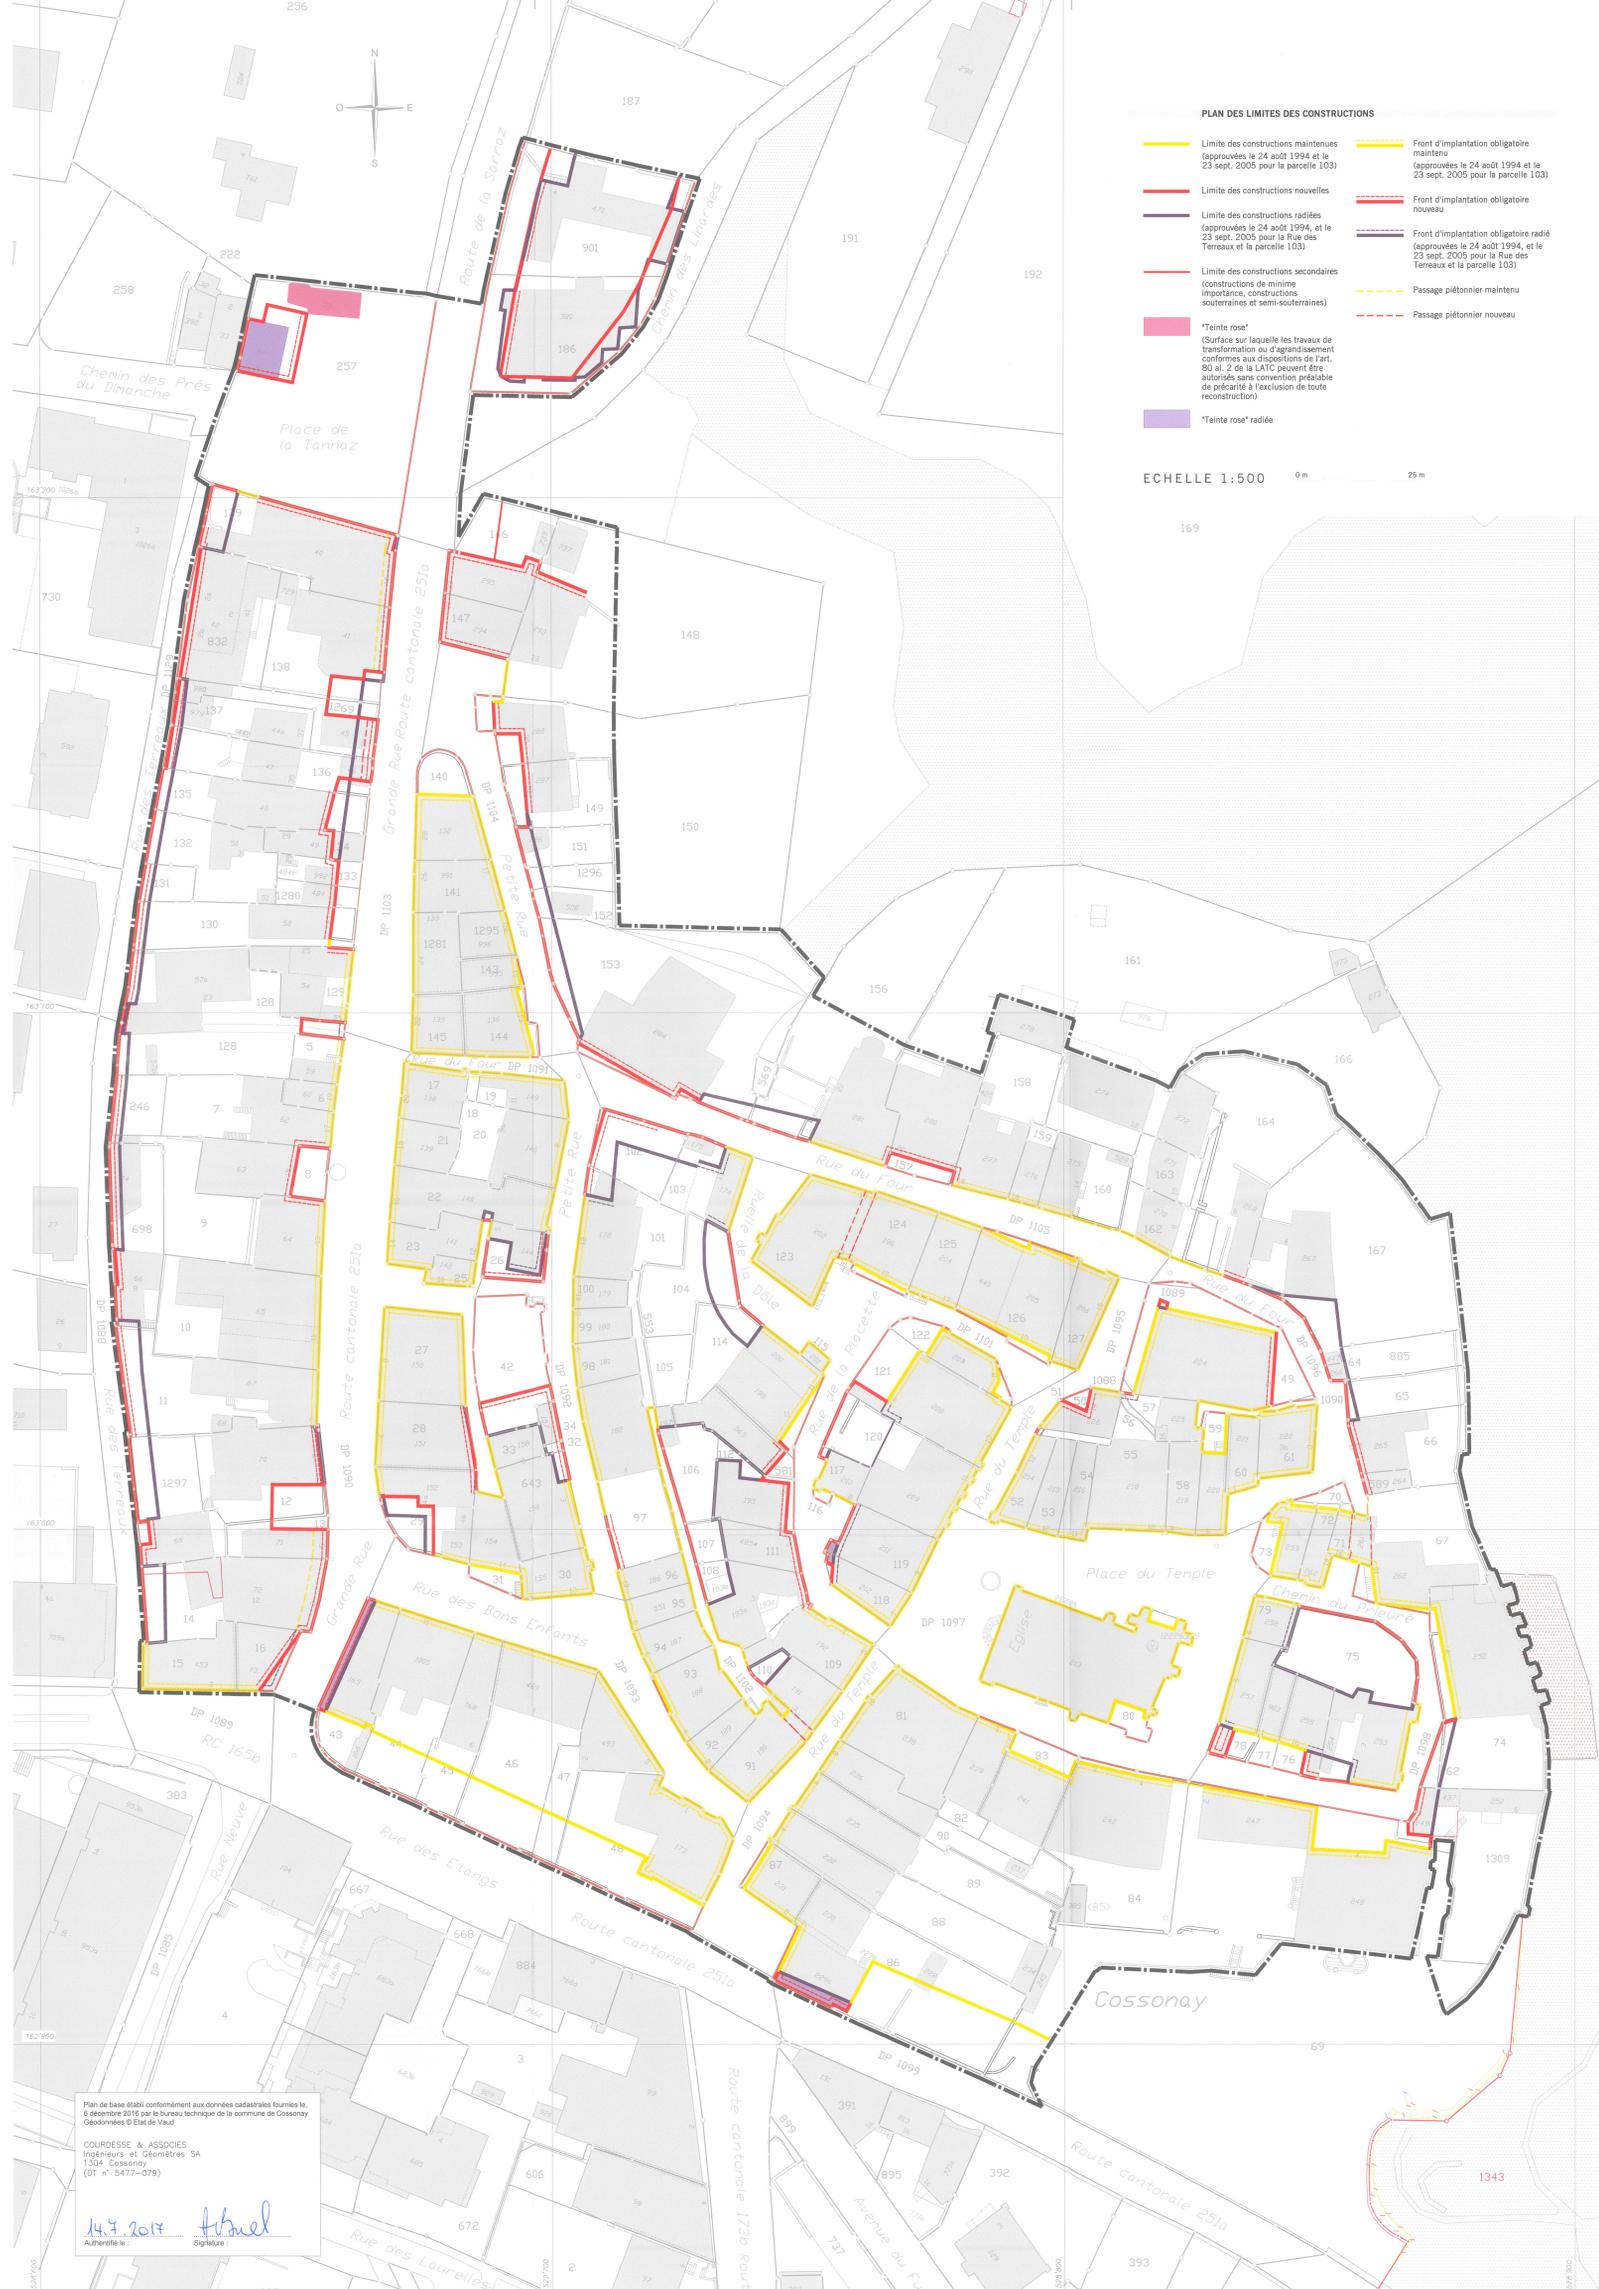

Plan de base établi conformément aux données cadastrales fournies le 6 décembre 2016 par le Bureau technique de la commune de Cossonay Géodonnées © Etat de Vaud

COURDESSE & ASSOCIES  
Ingénieurs et Géomètres SA  
1304 Cossonay  
(DT n° 5477-079)

14.1.2017 *[Signature]*  
Authentifié le : *[Signature]*