

## AVIS D'ENQUÊTE

n° 3012

En application de la loi sur l'aménagement du territoire et les constructions du 4 décembre 1985 (LATC), la Municipalité de Cossonay soumet à l'enquête publique le projet suivant.

La demande est soumise également à autorisation cantonale (ME)

CAMAC 233'334

Au lieu-dit	:	Route de Morges 20b
Coordonnées nationales	:	2'528'667 / 1'162'212
Parcelle n°	:	1340
ECA n°	:	-
Propriétaire(s)	:	<b>PPE 1340 lot 73 SOLTAN HOSSEINI Inga et Mohammad</b>
Auteur des plans	:	Charles JENNY, Architecte, Rue Mauborget 6, 1003 Lausanne
Affectation	:	PQ "Chien-Bœufs Sud"
Note au recensement architectural	:	-
Objet de l'enquête	:	<b>Affectation d'un local d'activité en pizzeria take-away de 9 places</b>
Dérogation requise	:	-
Abattage d'arbre ou haie	:	-
Degré de sensibilité au bruit	:	III

Le dossier peut être consulté du :

21 juin 2024 au 22 juillet 2024

Au Service Technique Communal, Rue Neuve 1, pendant les heures d'ouverture ou sur rendez-vous au 021 863 22 00, il est aussi possible de consulter les plans sur le site internet communal

## MUNICIPALITÉ DE COSSONAY

La Syndique

La Secrétaire



V. Induni



B. Barraz


Cossonay, le 14 juin 2024

Service Technique de Cossonay



**Légende:**

- Entrées
- Communes
- DDP Source : mens. officielle
- Biens-fonds
  - Droits distincts permanents : mens. officielle
  - Droits distincts permanents : saisie provisoire
  - Bien-fonds : mens. officielle
  - Bien-fonds : saisie provisoire
- Bâtiments projetés
- Couverts
  - Mens. officielle
  - Saisie provisoire
- Bâtiments
  - Bâtiments : mens. officielle
  - Bâtiments : saisie provisoire
  - Bâtiments sous-sol : mens. officielle
  - Bâtiments sous-sol : saisie provisoire

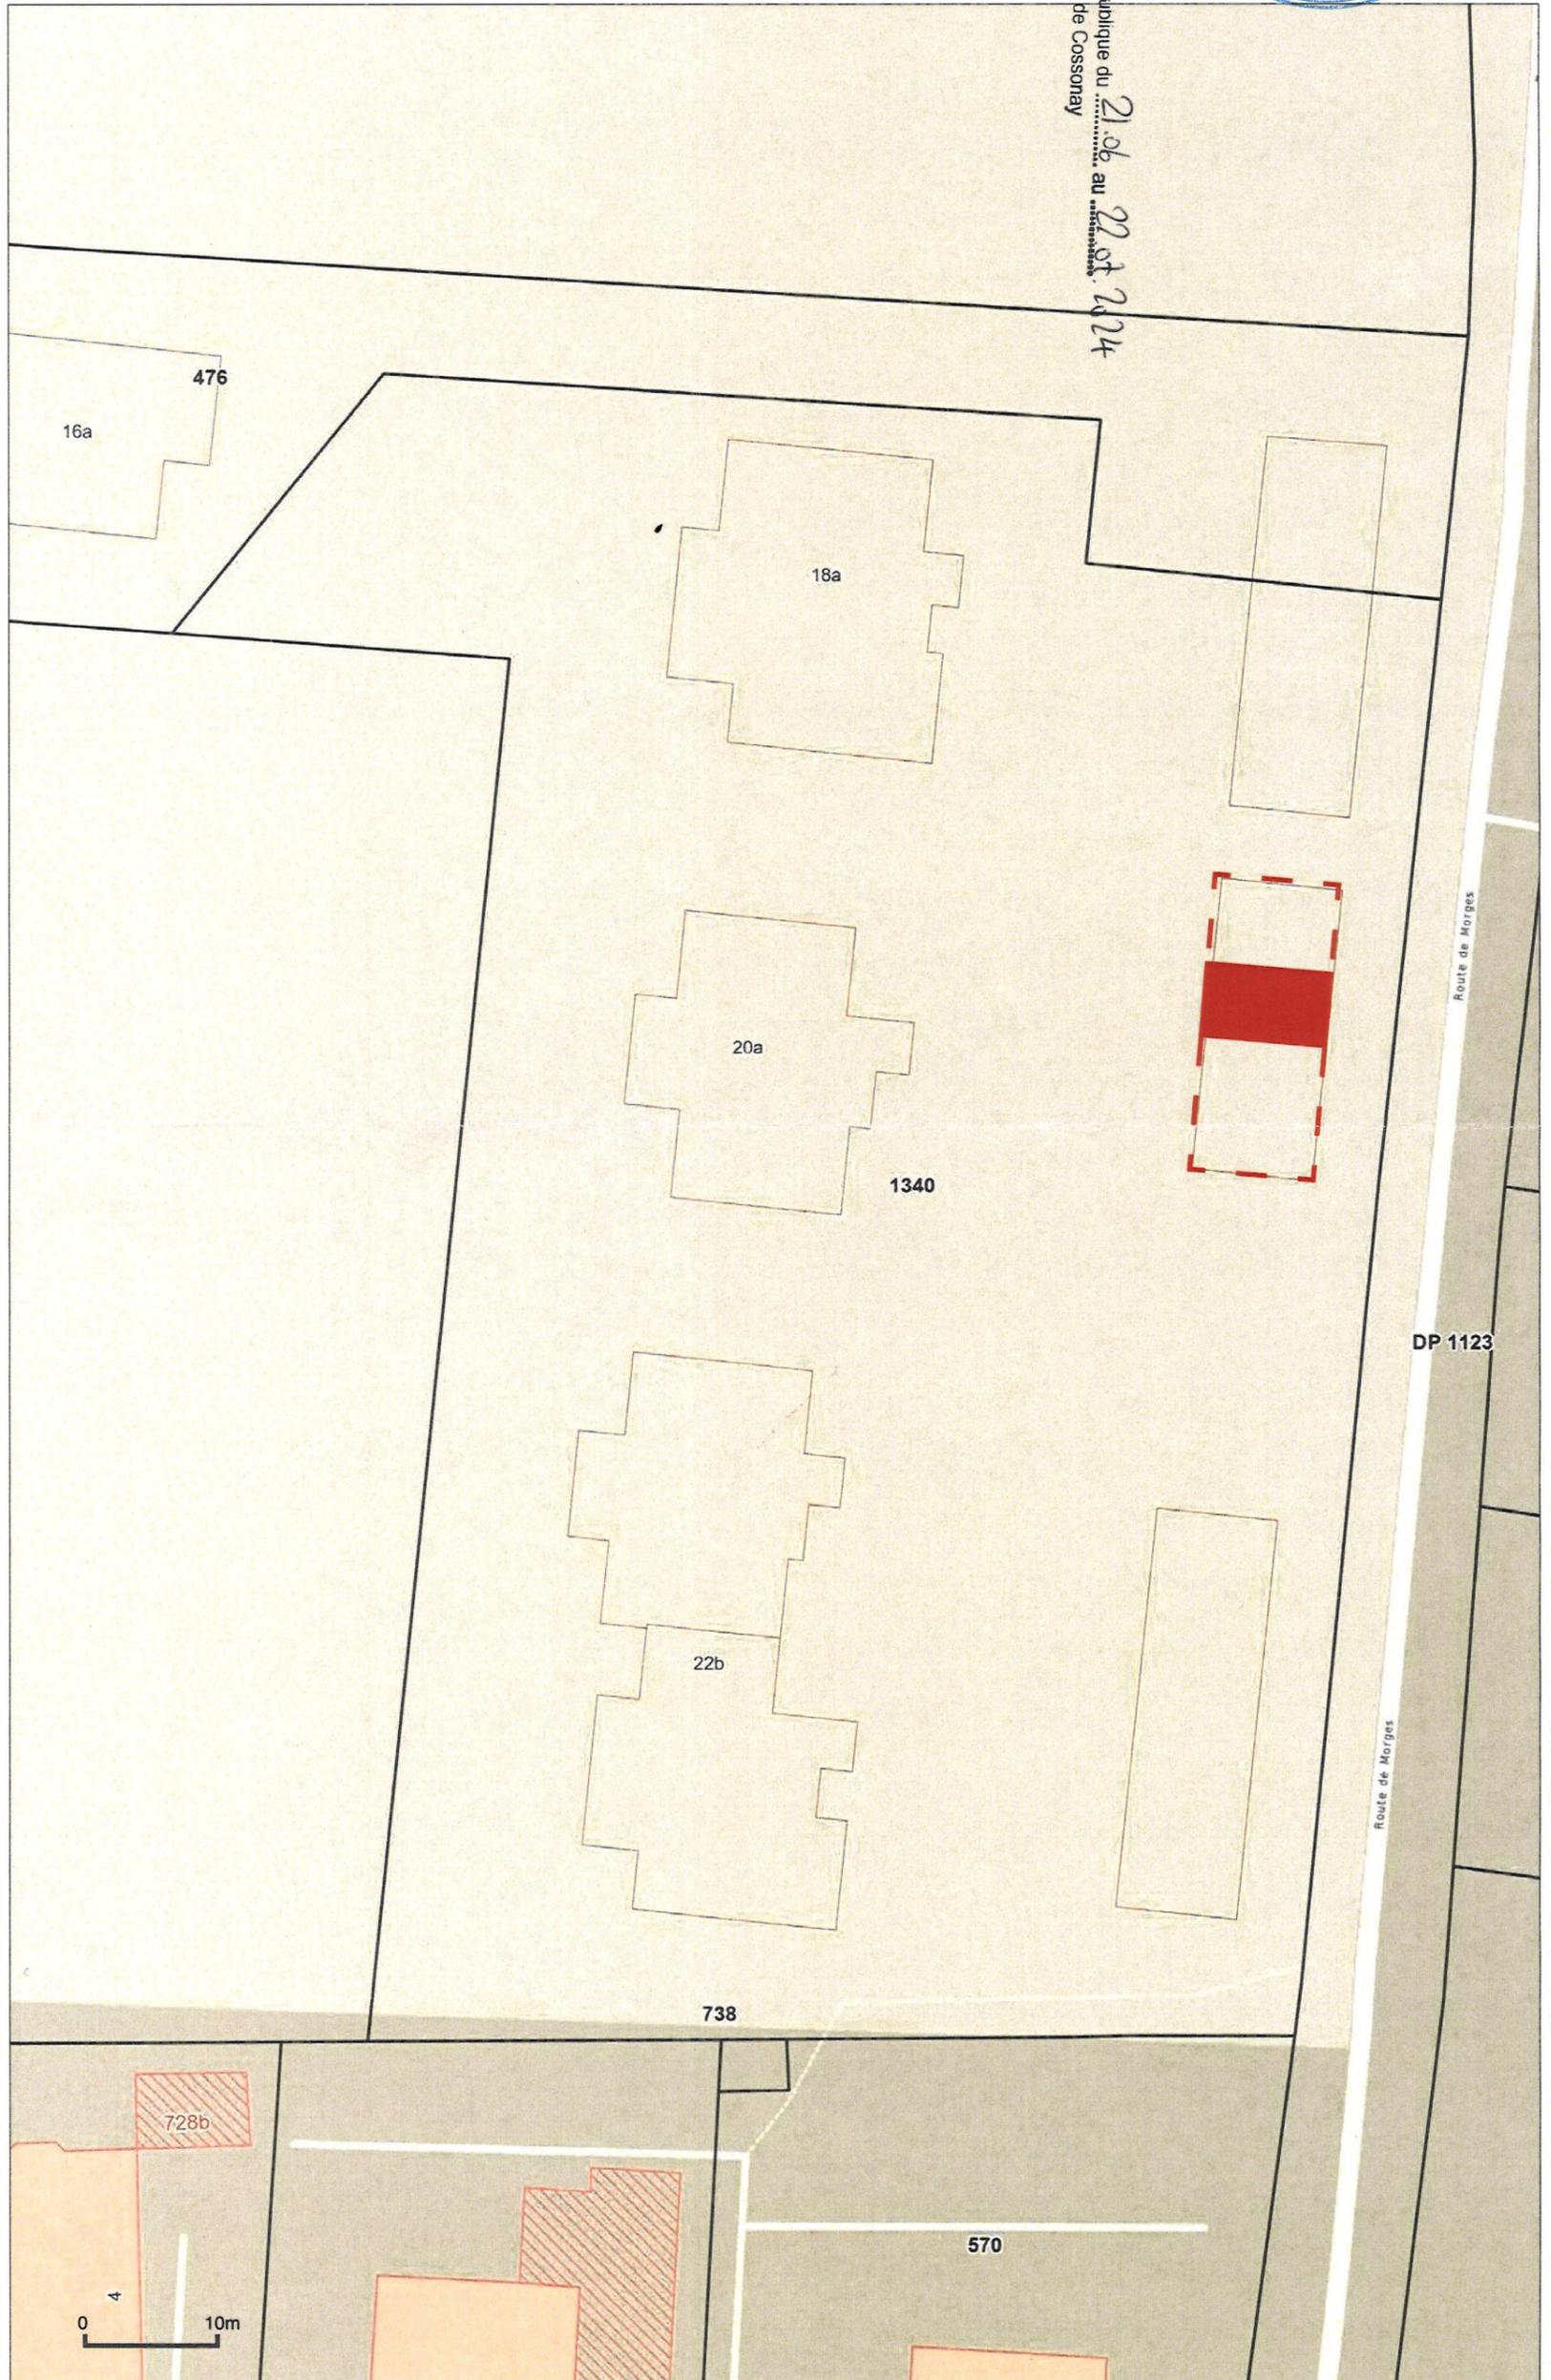

**COMPTOIR IMMOBILIER**  
Place St-François 1  
Case postale 360 - 1001 Lausanne

*propriétaires:*  
*Soltan-Hassani*  
*M. Leuz*

  Bâtiment concerné  
Rte de Morges 20b

Transformation d'un local en pizzeria take-away à neuf places

*exploitant:*  
*[Signature]*  
*[Signature]*

*[Signature]*