

## AVIS D'ENQUÊTE COMPLÉMENTAIRE n°2474-2

En application de la loi sur l'aménagement du territoire et les constructions du 4 décembre 1985 (LATC), la Municipalité de Cossonay soumet à l'enquête publique le projet suivant.

La demande est soumise également à autorisation cantonale (ME)

**CAMAC 235'658**

Au lieu-dit	: Rue de la Placette 15 / Rue du Four 13
Coordonnées nationales	: 2'528'766 / 1'163'063
Parcelle n°	: 124
ECA n°	: 196
Propriétaire(s)	: <b>JACCARD Bertrand</b>
Auteur des plans	: Alain SABBAH, ARIMCO Sàrl, Rte d'Yverdon 15, 1028 Préverenges
Affectation	: PPA Vieille Ville
Note au recensement architectural	: 4
Objet de l'enquête	: <b>Enquête complémentaire pour la création d'un studio supplémentaire dans le bâtiment ECA 196</b>
Dérogation requise	: -
Abattage d'arbre ou haie	: -
Degré de sensibilité au bruit	: III

**Le dossier peut être consulté du : 25 avril, 2025 au 26 mai 2025**


Au Service Technique Communal, Rue Neuve 1, pendant les heures d'ouverture ou sur rendez-vous au 021 863 22 00, il est aussi possible de consulter les plans sur le site internet communal

### MUNICIPALITÉ DE COSSONAY

La Syndique

La Secrétaire



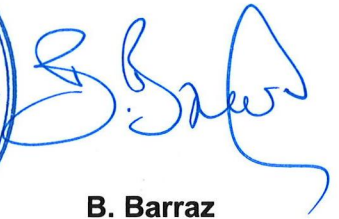

**V. Induni**

**B. Barraz**

Cossonay, le 16 avril 2025

Service Technique de Cossonay

# Commune de Cossonay

Situation : Rue du Four, Rue de la Placette  
 Echelle : 1:500  
 Mensuration : graphique numérisé

Coord. moyenne : © 2'528'765 / 1'163'060  
 Altitude moyenne : 559 m  
 Dossier technique : 112'828.051 / IM

Propriétaire : JACCARD Bertrand

Parcelle n°: 124      Habitation avec aff. mixte 196      200 m<sup>2</sup>  
 Jardin      14 m<sup>2</sup>  
 214 m<sup>2</sup>

Affectation : PPA "Vieille Ville" du 11.12.2017  
 Limite des constructions au DP : selon PPA "Vieille Ville"  
 Recensement architectural : ECA 196, note 4  
 Degré de sensibilité au bruit : III  
 Secteur de protection des eaux : ÜB  
 Mention : 2021/9962, ID 2021/5204 (Mensuration en cours)

## Plan de situation dressé pour demande d'autorisation complémentaire : Création d'un studio au Sous-sol coté Rue du Four

La réalisation du projet n'implique pas une mise à jour du plan RF

Sceau de la Municipalité




Le propriétaire

*[Signature]*

Soumis à l'enquête publique du 25.04 au 26.05.2025  
 au Service technique de Cossonay

Morges, le 30 juillet 2024  
 Le géomètre breveté  
 F. Bovay

*[Signature]*

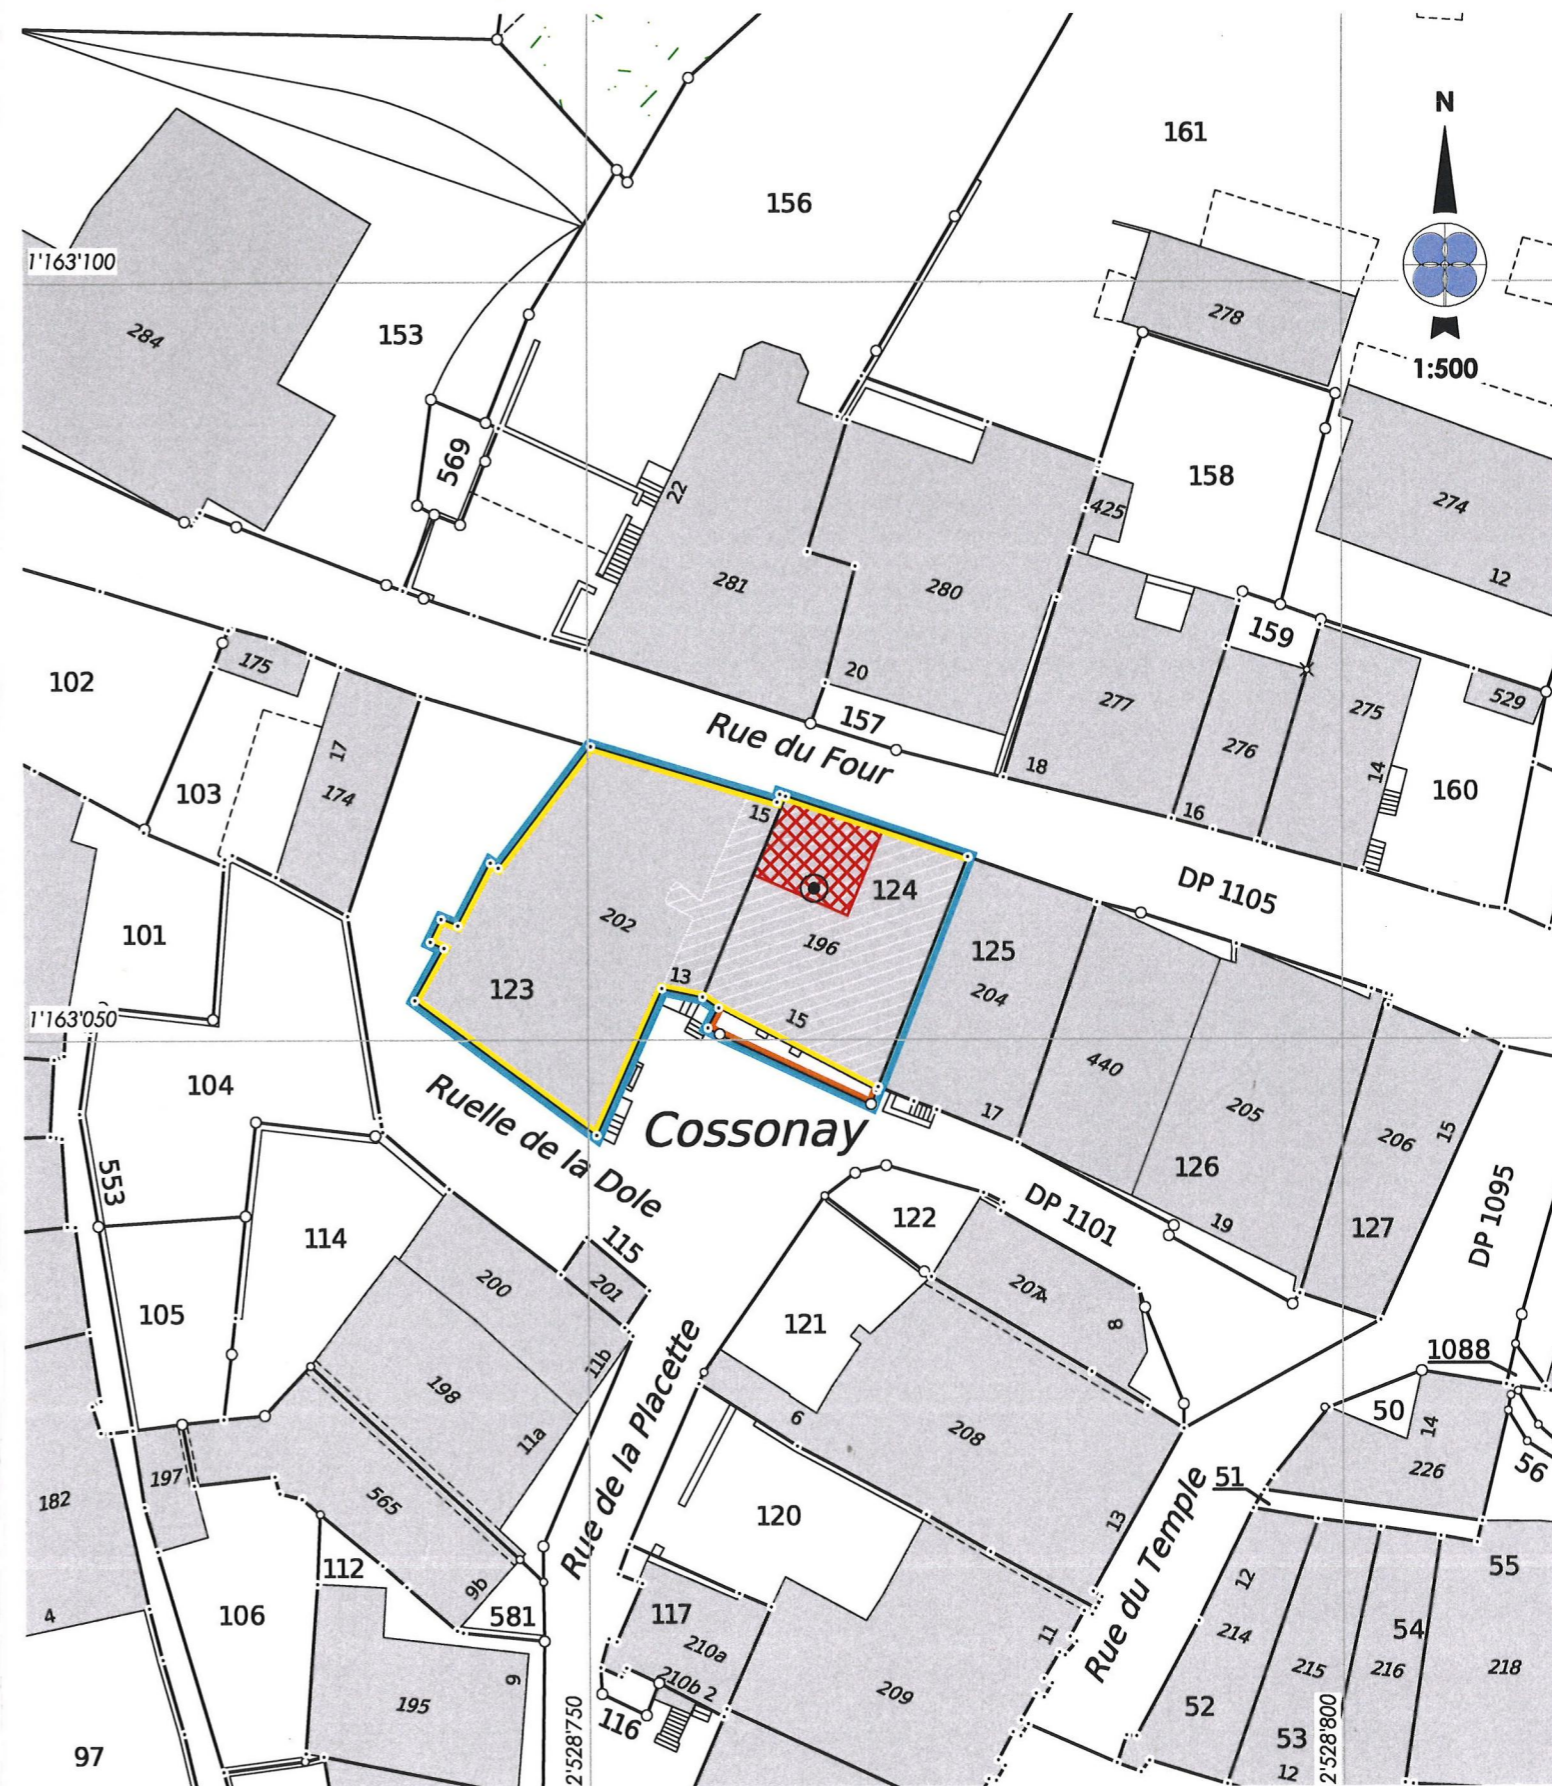

Propriétaires voisins	Légende	Servitudes existantes (non-concernées)
125 CASSAYRE Denis et Caroline	Transformations intérieures selon n°CAMAC 187'095	2023/12787 D Constructions: empiètement, ID 2024/00324
123 Cossonay La Commune	Front d'implantation (24.08.1994)	2023/12787 D Passage à pied, ID 2024/325
	Limite des constructions secondaires (11.12.2017)	
	Transformations intérieure création d'un studio	