

AVIS D'ENQUÊTE

n° 3214

En application de la loi sur l'aménagement du territoire et les constructions du 4 décembre 1985 (LATC), la Municipalité de Cossonay soumet à l'enquête publique le projet suivant.

La demande est soumise également à autorisation cantonale (ME)

CAMAC 246'425

Au lieu-dit	: Route de Dizy 4
Coordonnées nationales	: 2'528'825 / 1'163'906
Parcelle n°	: 226
ECA n°	: 1100
Propriétaire(s)	: SECTION VAUDOISE DU TOURING CLUB SUISSE TCS
Auteur des plans	: BLANDON Jorge, AXIANS SUISSE SA, En Budron H10, 1052 Le Mont-sur-Lausanne
Affectation	: zone de verdure / zone d'installations para- publiques
Note au recensement architectural	: -
Objet de l'enquête	: Adaptation d'une station de communication mobile existante pour le compte de Salt Mobile SA (VD_7015B)
Dérogation requise	: -
Abattage d'arbre ou haie	: -
Degré de sensibilité au bruit	: III

Le dossier peut être consulté du :

6 mars 2026 au 7 avril 2026

Au Service Technique Communal, Rue Neuve 1, pendant les heures d'ouverture ou sur rendez-vous au 021 863 22 00, il est aussi possible de consulter les plans sur le site internet communal

MUNICIPALITÉ DE COSSONAY

La Syndique

La Secrétaire



V. Induni



B. Barraz

Cossonay, le 23 février 2026

Service Technique de Cossonay

Commune de Cossonay

Situation : Champ Vionnet
 Echelle : 1:1000
 Mensuration : graphique numérisée

Coord. de l'antenne : \odot 2'528'825 / 1'163'906
 Altitude de référence : 576.70 m.s.m. selon Axians
 Dossier technique : 116'235.002 / JMU-SP

Propriétaire : Section Vaudoise du Touring Club Suisse

Parcelle n°: 226




Bâtiment n°994 (sout.)	--
Bâtiment industriel n°542a	428 m ²
Bâtiment n°1077	258 m ²
Bâtiment n°B1024	12 m ²
Bâtiment n°B1025	12 m ²
Bâtiment n°558	1'643 m ²
Bâtiment n°1110	7 m ²
Bâtiment industriel n°542b	26 m ²
Accès, place privée	37'299 m ²
	39'685 m²

Affectations : zone de verdure / zone d'installations para-publiques
 Limite des constructions au DP : selon art. 36 de la loi sur les routes
 Recensement architectural: --
 Degré de sensibilité au bruit: III
 Secteur de protection des eaux: ÜB
 Mention : 2021/9962, ID 2021/5204 (Mensuration en cours)


Plan de situation dressé pour demande d'autorisation :

Transformation d'une installation de communication mobile pour le compte de Salt Mobile SA (VD_7015B).

La réalisation du projet n'implique pas une mise à jour du plan RF

Sceau de la Municipalité 	Le propriétaire Section Vaudoise du Touring Club Suisse Route de Dizi 4 Case postale 91 1163 Cossonay tcs-vd.ch  <i>N. Louvet</i>
Morges, le 13 novembre 2025 Le géomètre breveté A. Guex 	

Soumis à l'enquête publique du 6.03 au 7.04.26 au Service technique de Cossonay

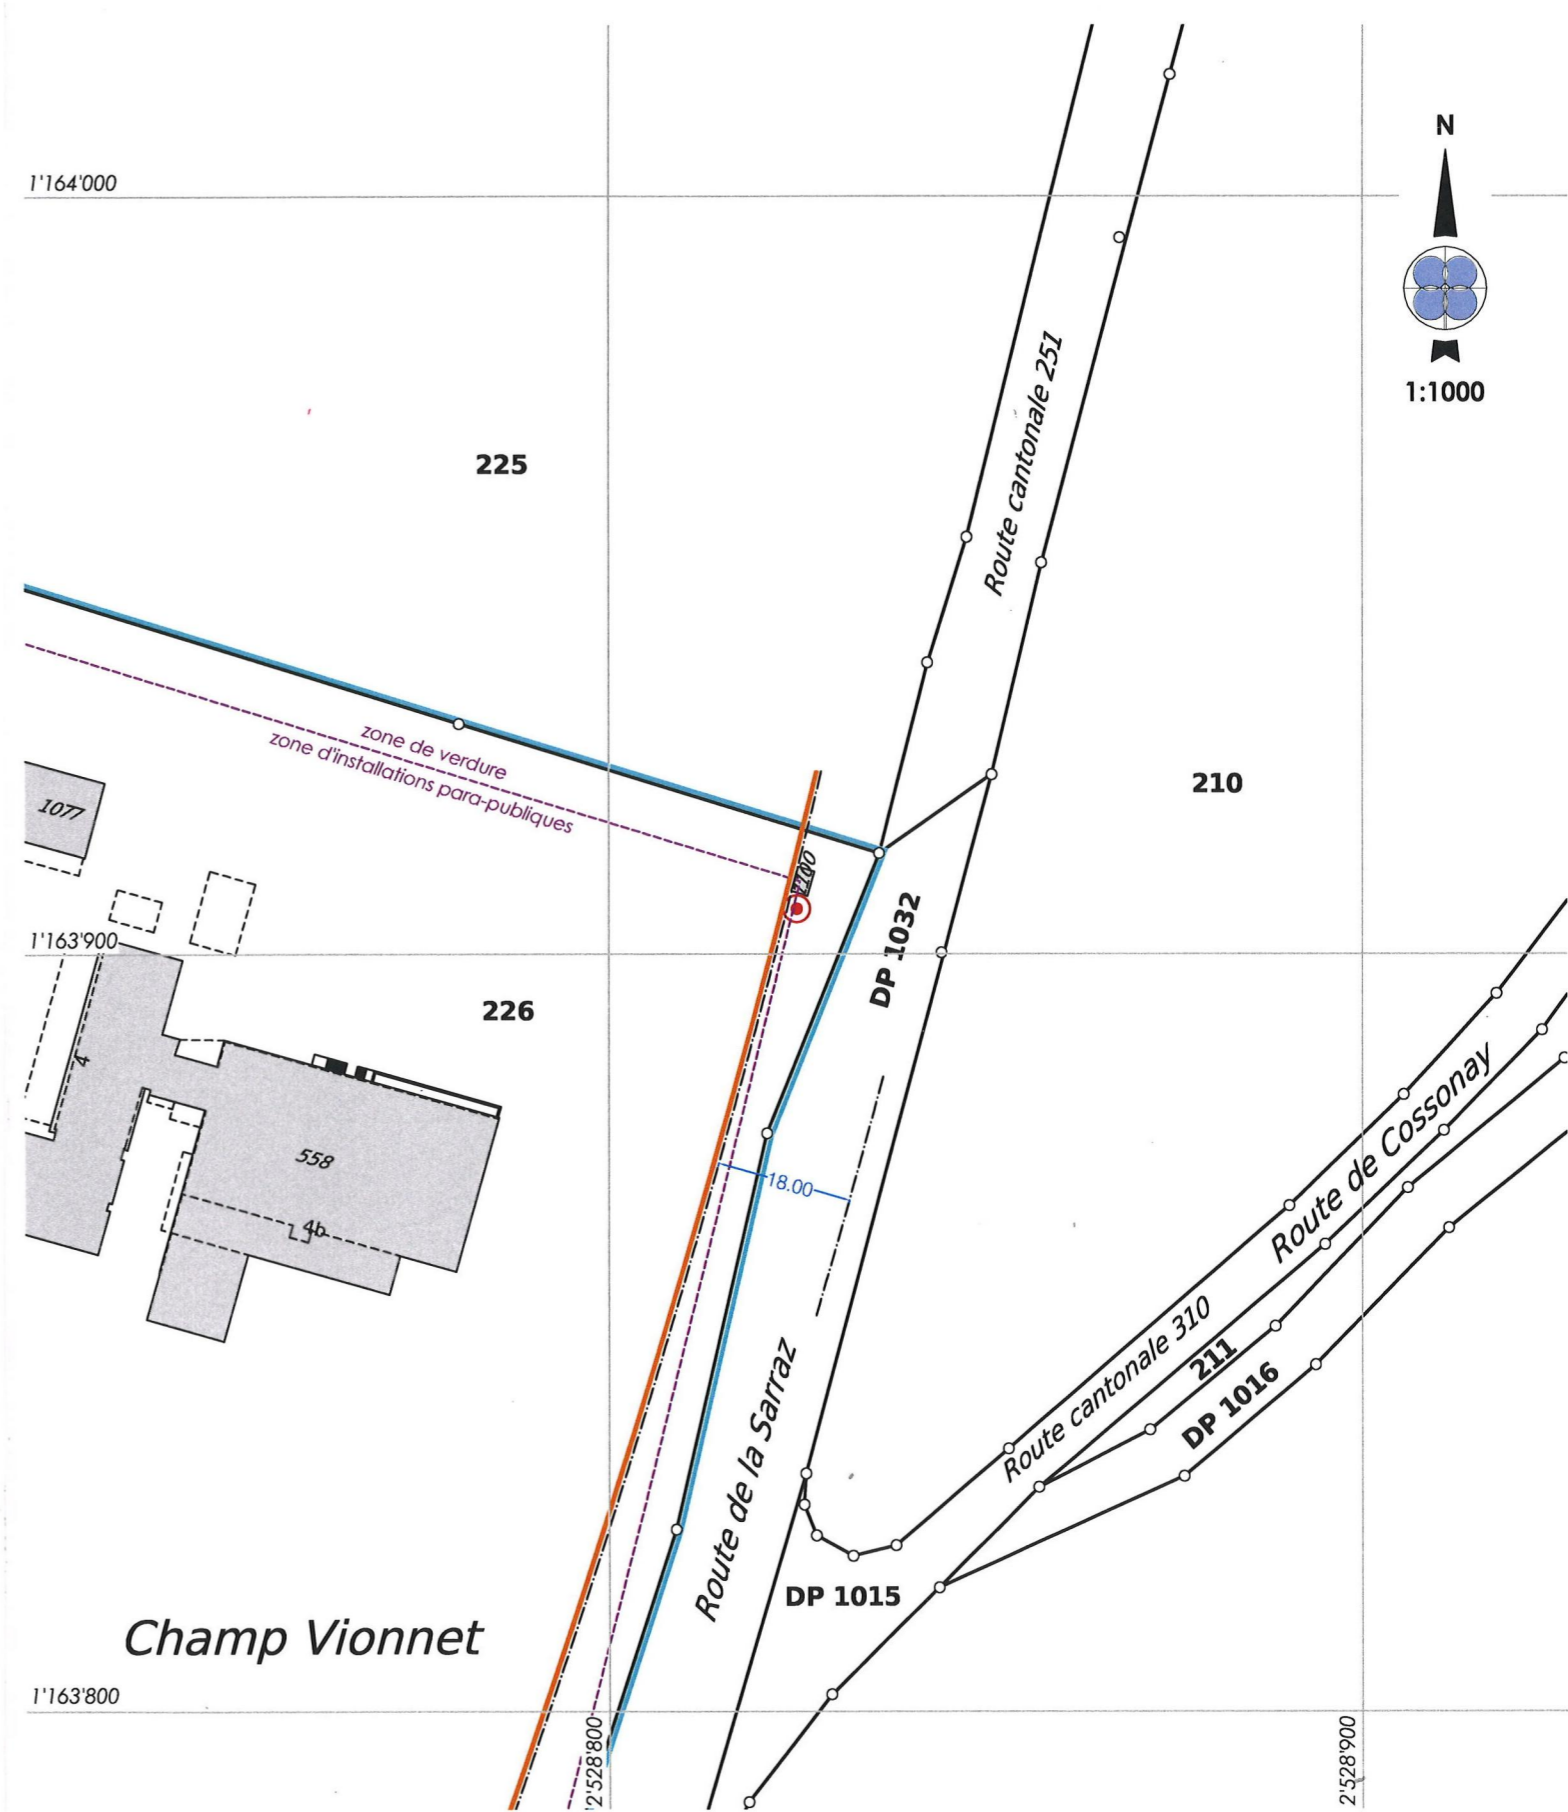


Servitudes existantes

87960	D	Canalisation(s) d'eau, ID 2001/3056
2020/6084	C	Canalisation(s) : Conduites d'eau, ID 2021/3315

Propriétaires voisins

225	Magnollay Françoise Janine
227	PPE Cossonay 5477/227-1 à 14
653	Bornand Guy
665	Cornu Alain et Bernadette
877	PPE Cossonay 5477/877-1 à 4
1289	Section Vaudoise du Touring Club Suisse

Légende
 Mât existant