

PLAN DE QUARTIER CHIEN-BOEUF SUD

0 m 20 m ECHELLE 1:500

ENQUETE PUBLIQUE

1	2
Approuvé par la Municipalité de Cossonay	Soumis à l'enquête publique
du : _____	au : _____
Le Syndic : _____	Le Syndic : _____
Le Secrétaire : _____	Le Secrétaire : _____
3	4
Adopté par le Conseil communal	Approuvé préalablement par le Département compétent
dans la séance du : _____	le : _____
Le Président : _____	La Cheffe du Département : _____
Le Secrétaire : _____	
5	
Entré en vigueur	
le : _____	

Janvier 2017
130651_PQ_500_EPQ_PdQ_L161205_ABL_010

urbaplan

LEGENDE	
	Périmètre du plan de quartier affecté à la zone mixte A
	Aire des bâtiments A
	Aire des bâtiments B
	Aire des bâtiments C
IM = xx m ² SPd = xx m ²	Indice de masse / Surface de plancher déterminante
	Aire d'aménagements collectifs et paysagers
	Aire de jardins privés
	Aire de verdure
	Aire de sentier
	Aire des allées piétonnes
	principe de transition
	Aire de mouvement et de stationnement
	stationnement extérieur couvert
	Bande d'interruption obligatoire
	Front d'implantation obligatoire
	Principe d'accès au quartier*
	Principe d'accès d'urgence*
	Principe d'accès 1 au parking souterrain*
	Principe d'accès 2 facultatif au parking souterrain*
	Principe d'accès aux aires des bâtiments A+B*
	Principe d'accès frontal aux bâtiments C*
	Principe d'accès latéral aux bâtiments C*
	Place pour personnes à mobilité réduite*
	Liaison agricole*
	Liaison piétonne publique
	Liaison piétonne privée
	Principe d'arborisation*
	Bassin de rétention*
	Collecteur eau claire à créer*
	Collecteur eau usée à créer*
	Construction existante

* Localisation à titre indicatif



PROPRIETAIRE


Parcelles n°	Propriétaire	Surfaces comprises dans le PQ (à titre indicatif)	Surfaces totales
476	Despods Eliane	1'672 m ²	1'672 m ²
831	Despods Eliane	9'118 m ²	25'877 m ²

SITUATION - ECHELLE 1:5'000




	Gabarit maximum des constructions
	Constructions existantes
	Constructions futures (illustratives)
	Végétation existante / à créer
	Terrain naturel
	Cote de référence

COUPE AA'

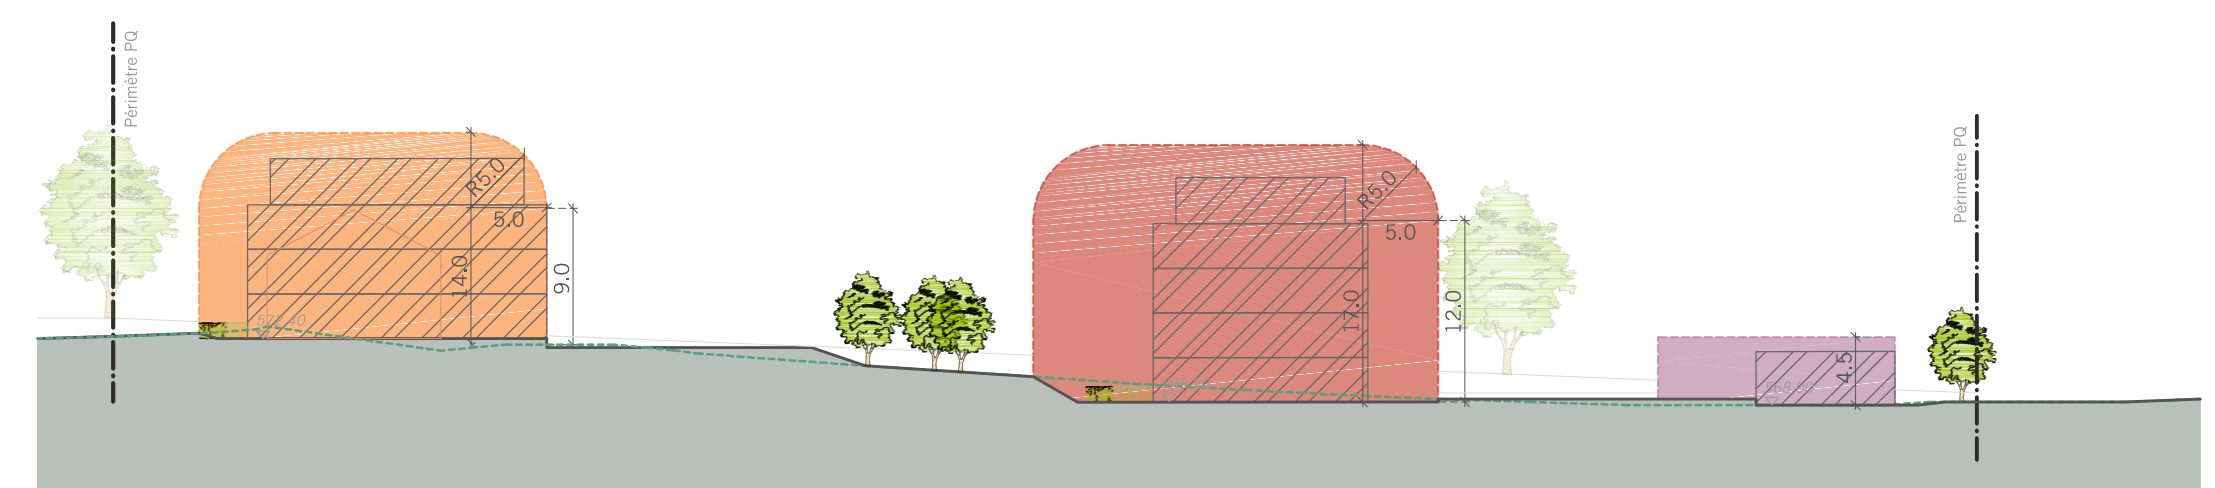

COUPE BB'

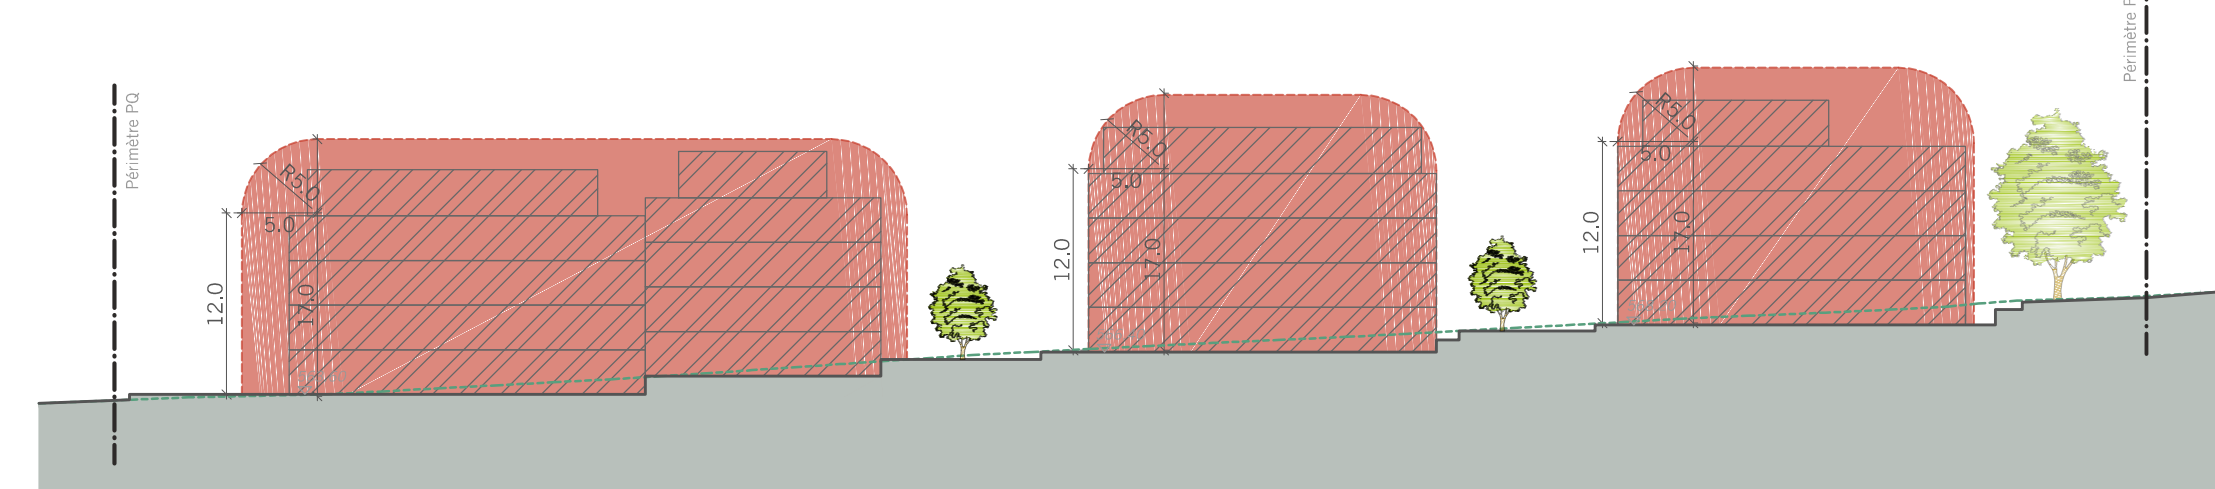

BBHN SA
ingénieurs EPF-HES
Géomètres brevetés

Plan établi sur la base des données cadastrales du 1er décembre 2016 fournies par :

BBHN SA

ingénieurs EPFL/SIA

Géomètres brevetés

Croix-Blanche 42 - CP47

1166 Epalinges

Certifié conforme selon art. 12 RLATC par L. Huguenin,

géomètre breveté, le _____

Signature: _____