

Avant-projet de réaménagement de la route de Morges (provisoire)



Coupe AA' Plate-forme modératrice


ROUTE DE MORGES
Secteur
Chien-Boeufs

ETAT EXISTANT

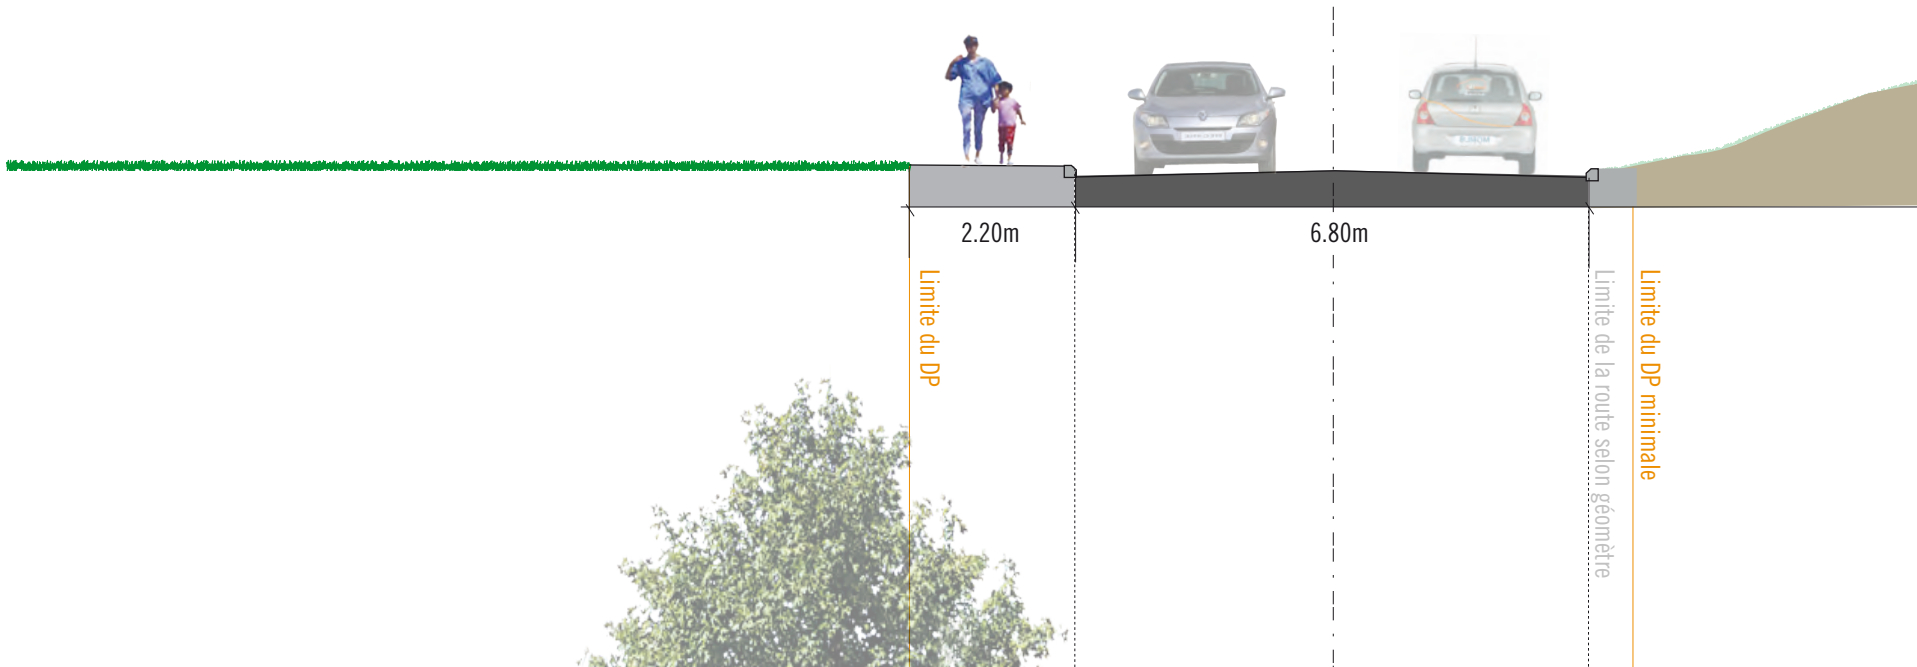


ETAT PROJÉTÉ

A la charge du propriétaire

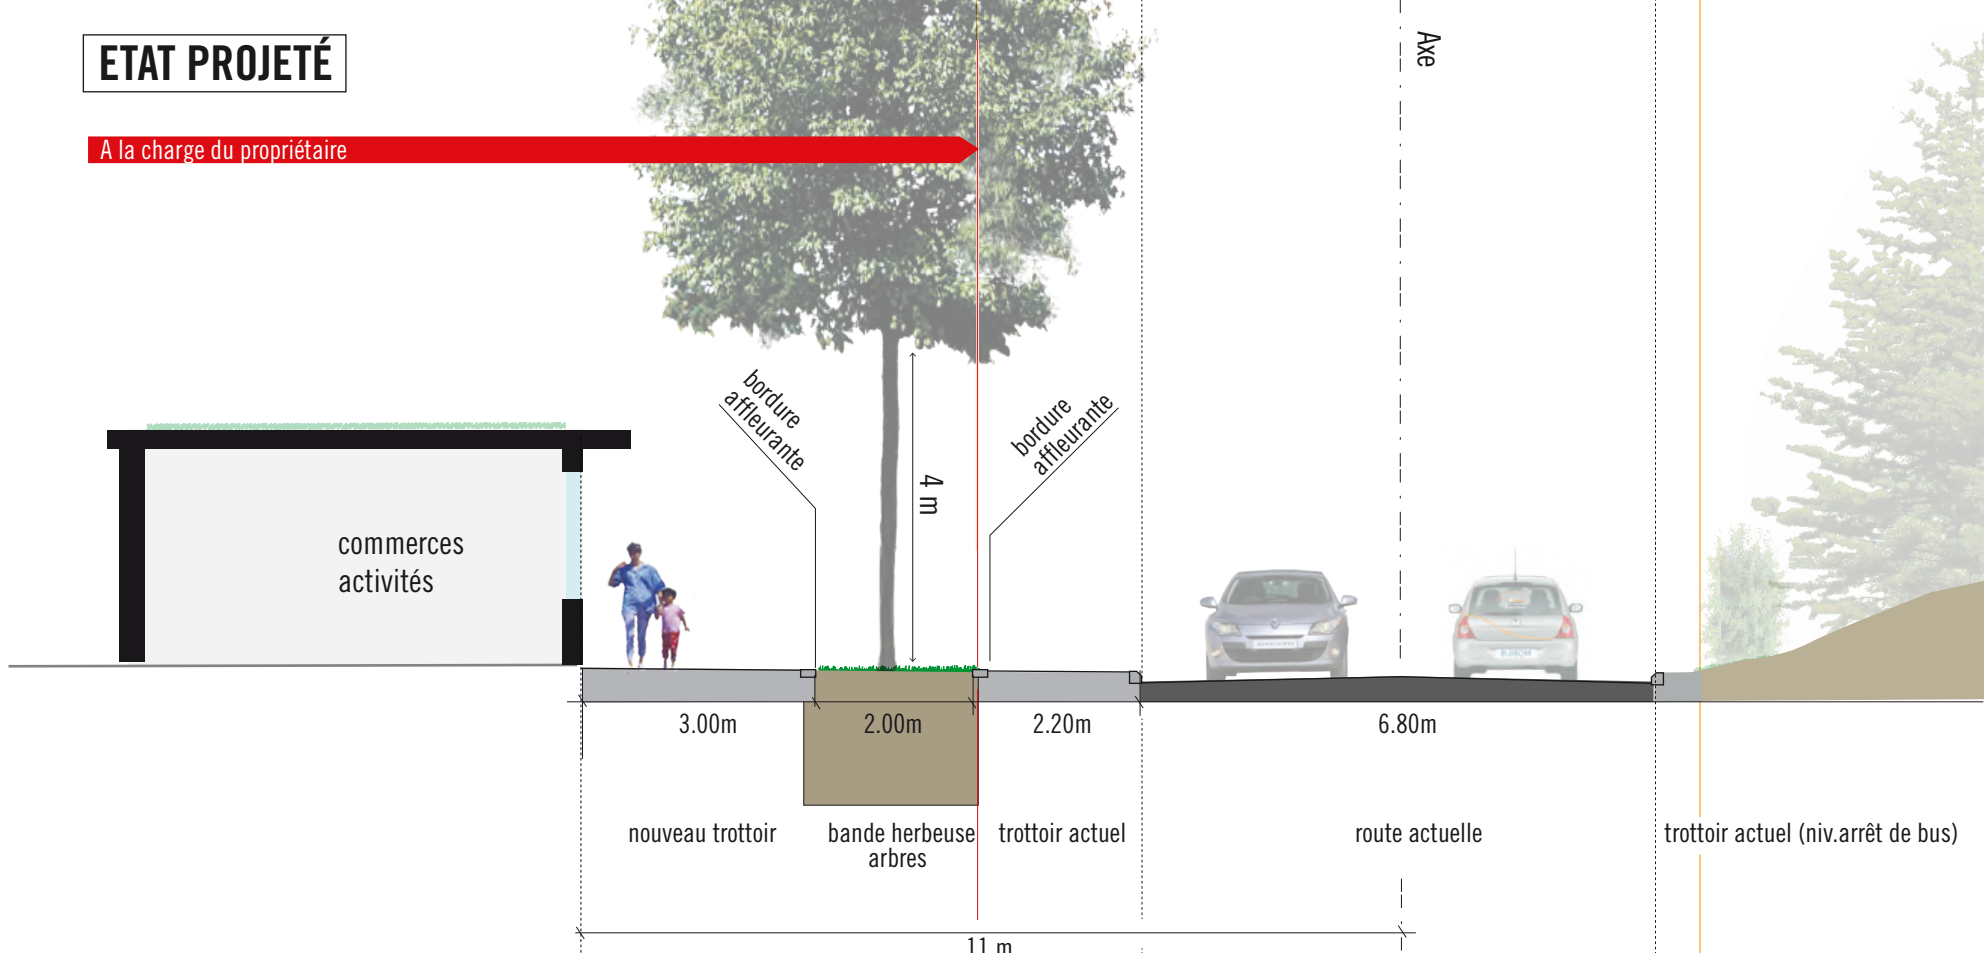

ETAT FUTUR À LONG TERME

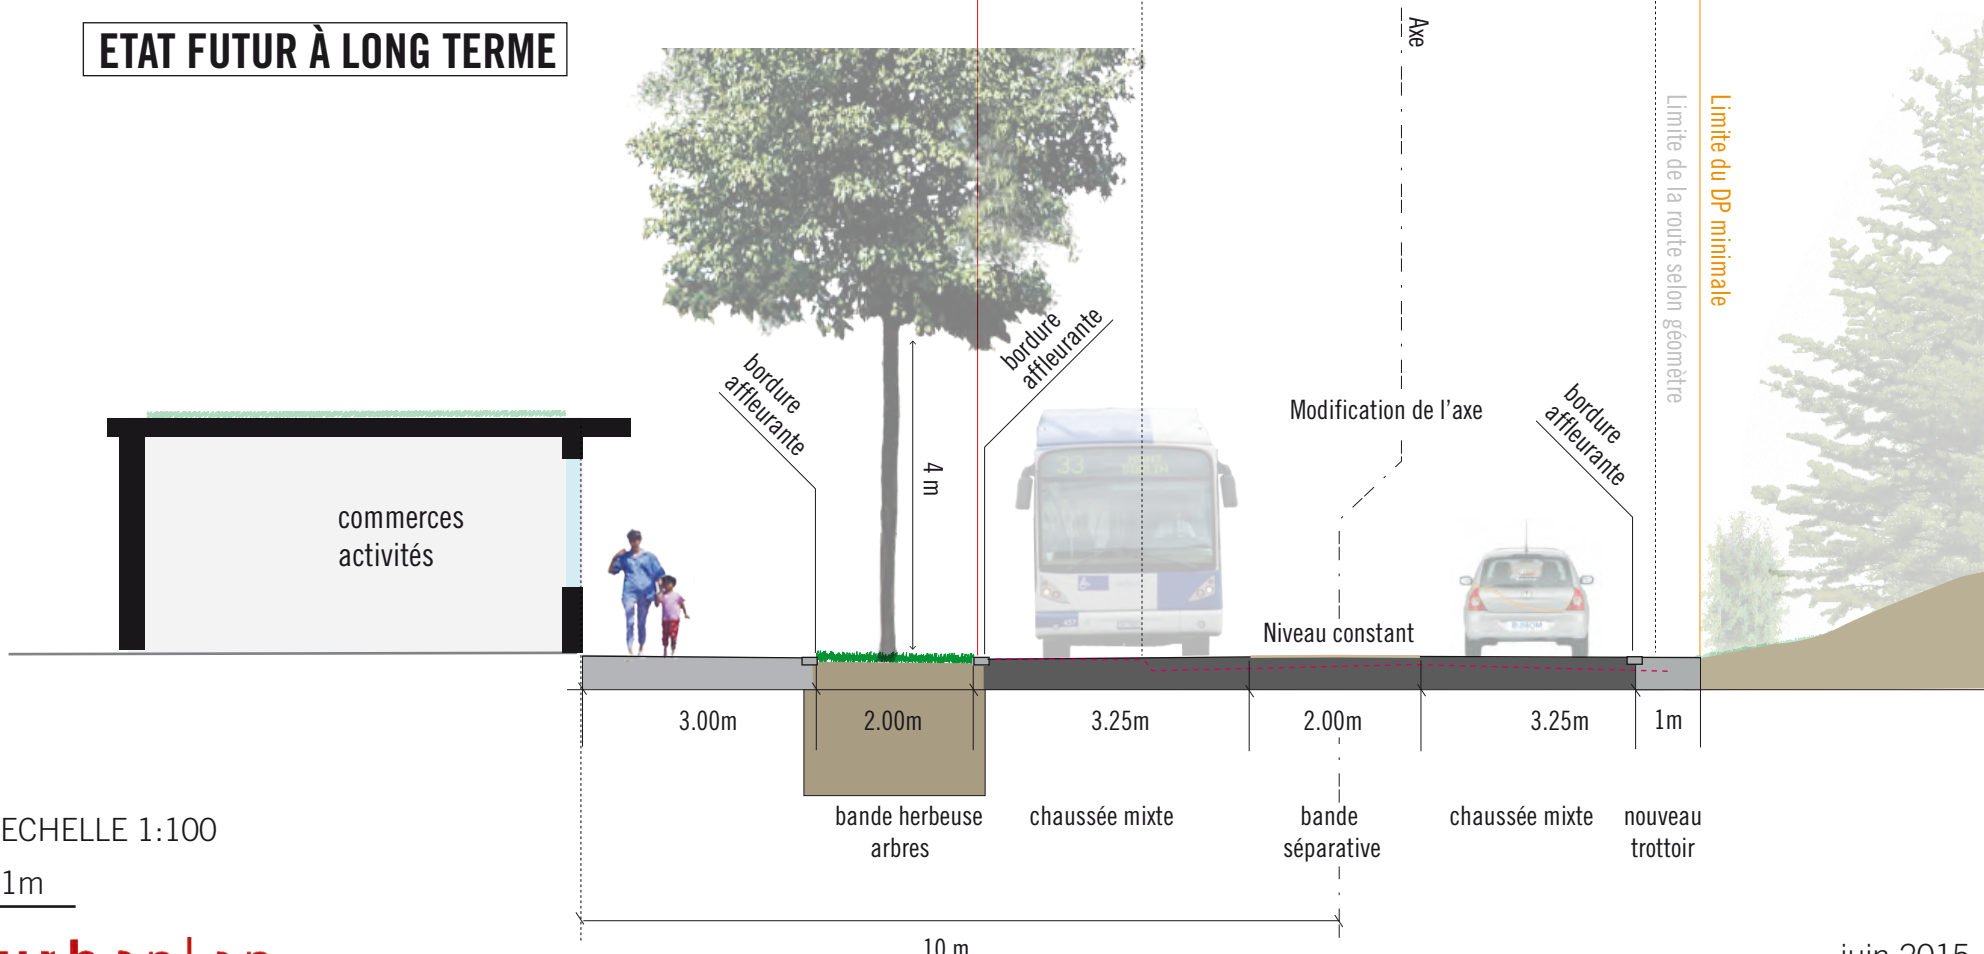


ECHELLE 1:100
1m

Coupe BB' Route hors plate-forme - profil standard




ROUTE DE MORGES Secteur Chien-Boeufs

ETAT EXISTANT

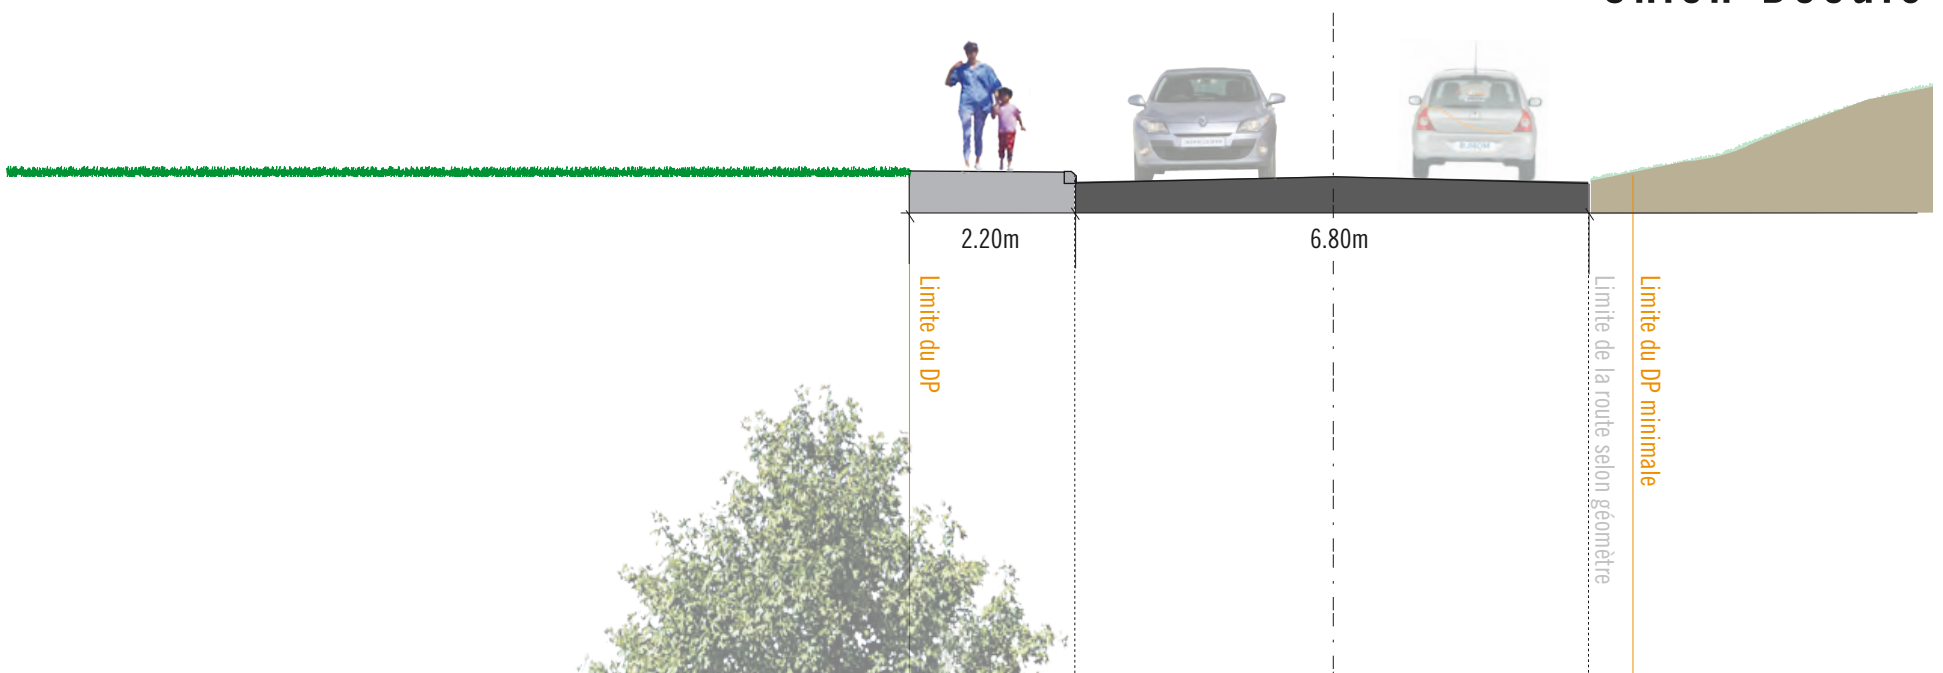


ETAT PROJÉTÉ

A la charge du propriétaire

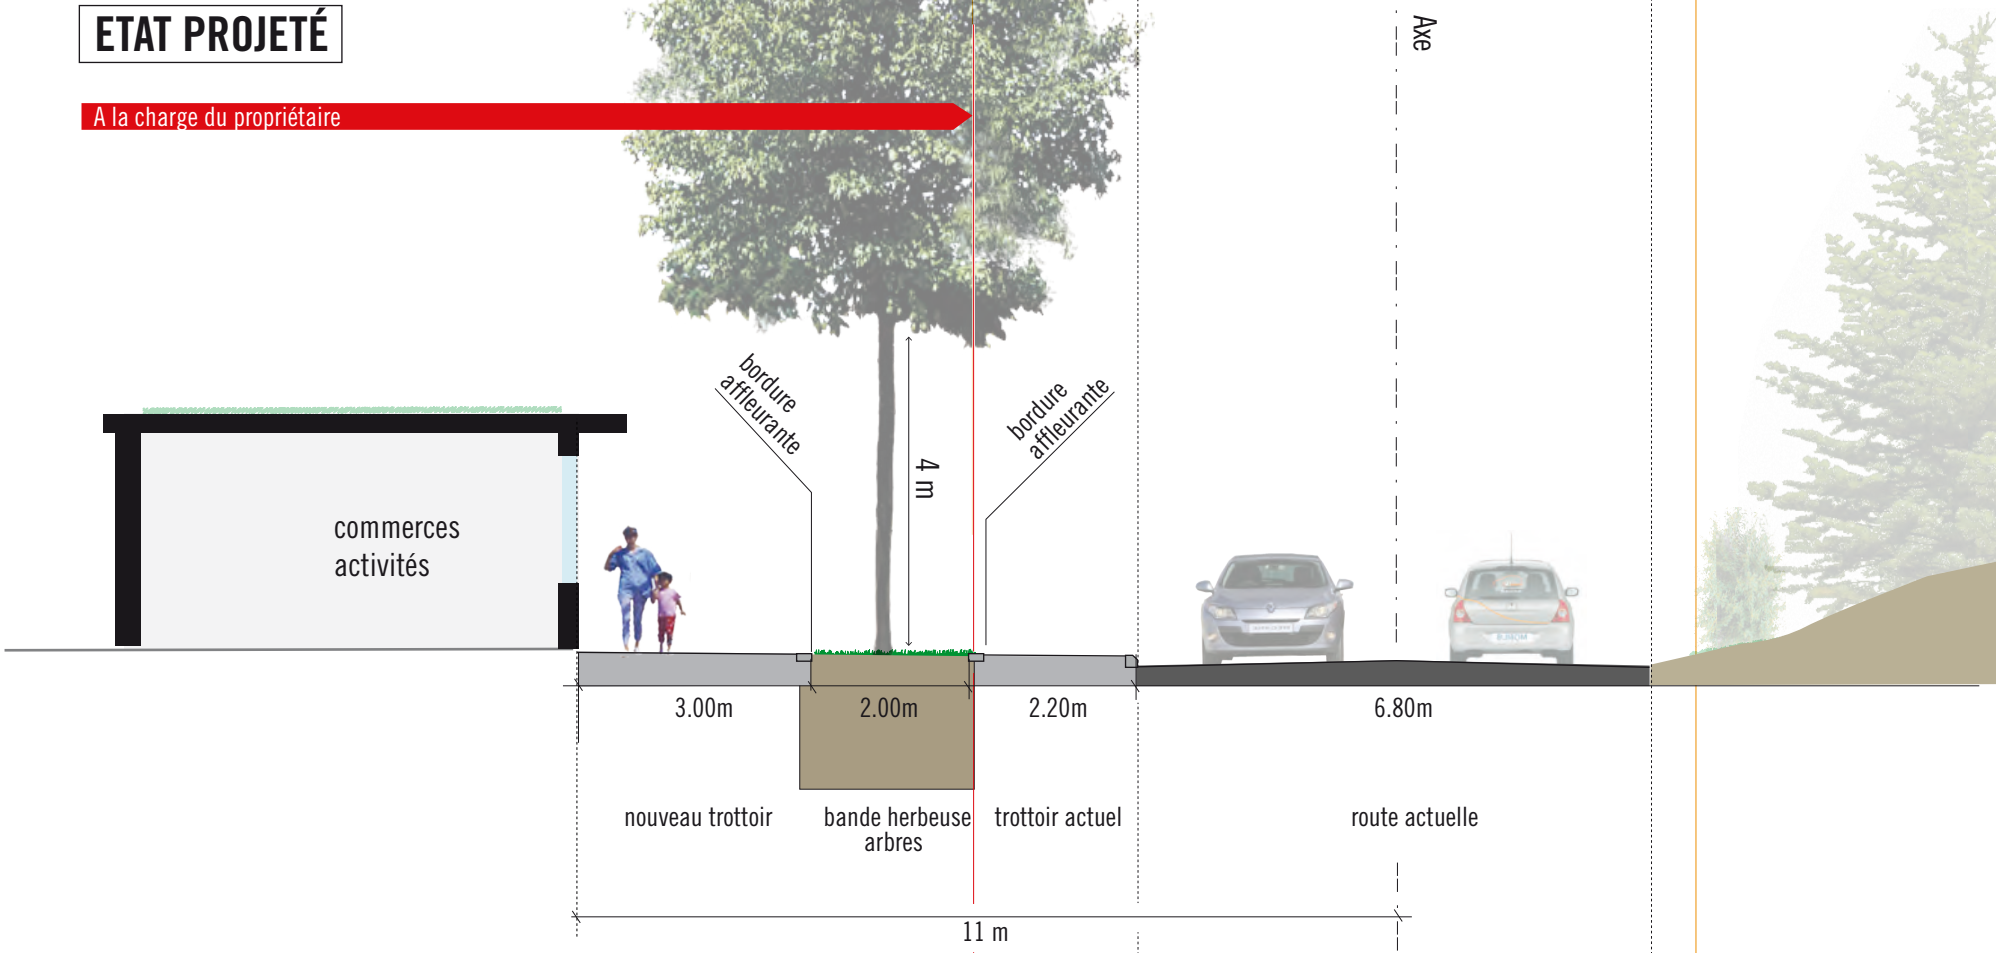

ETAT FUTUR À LONG TERME

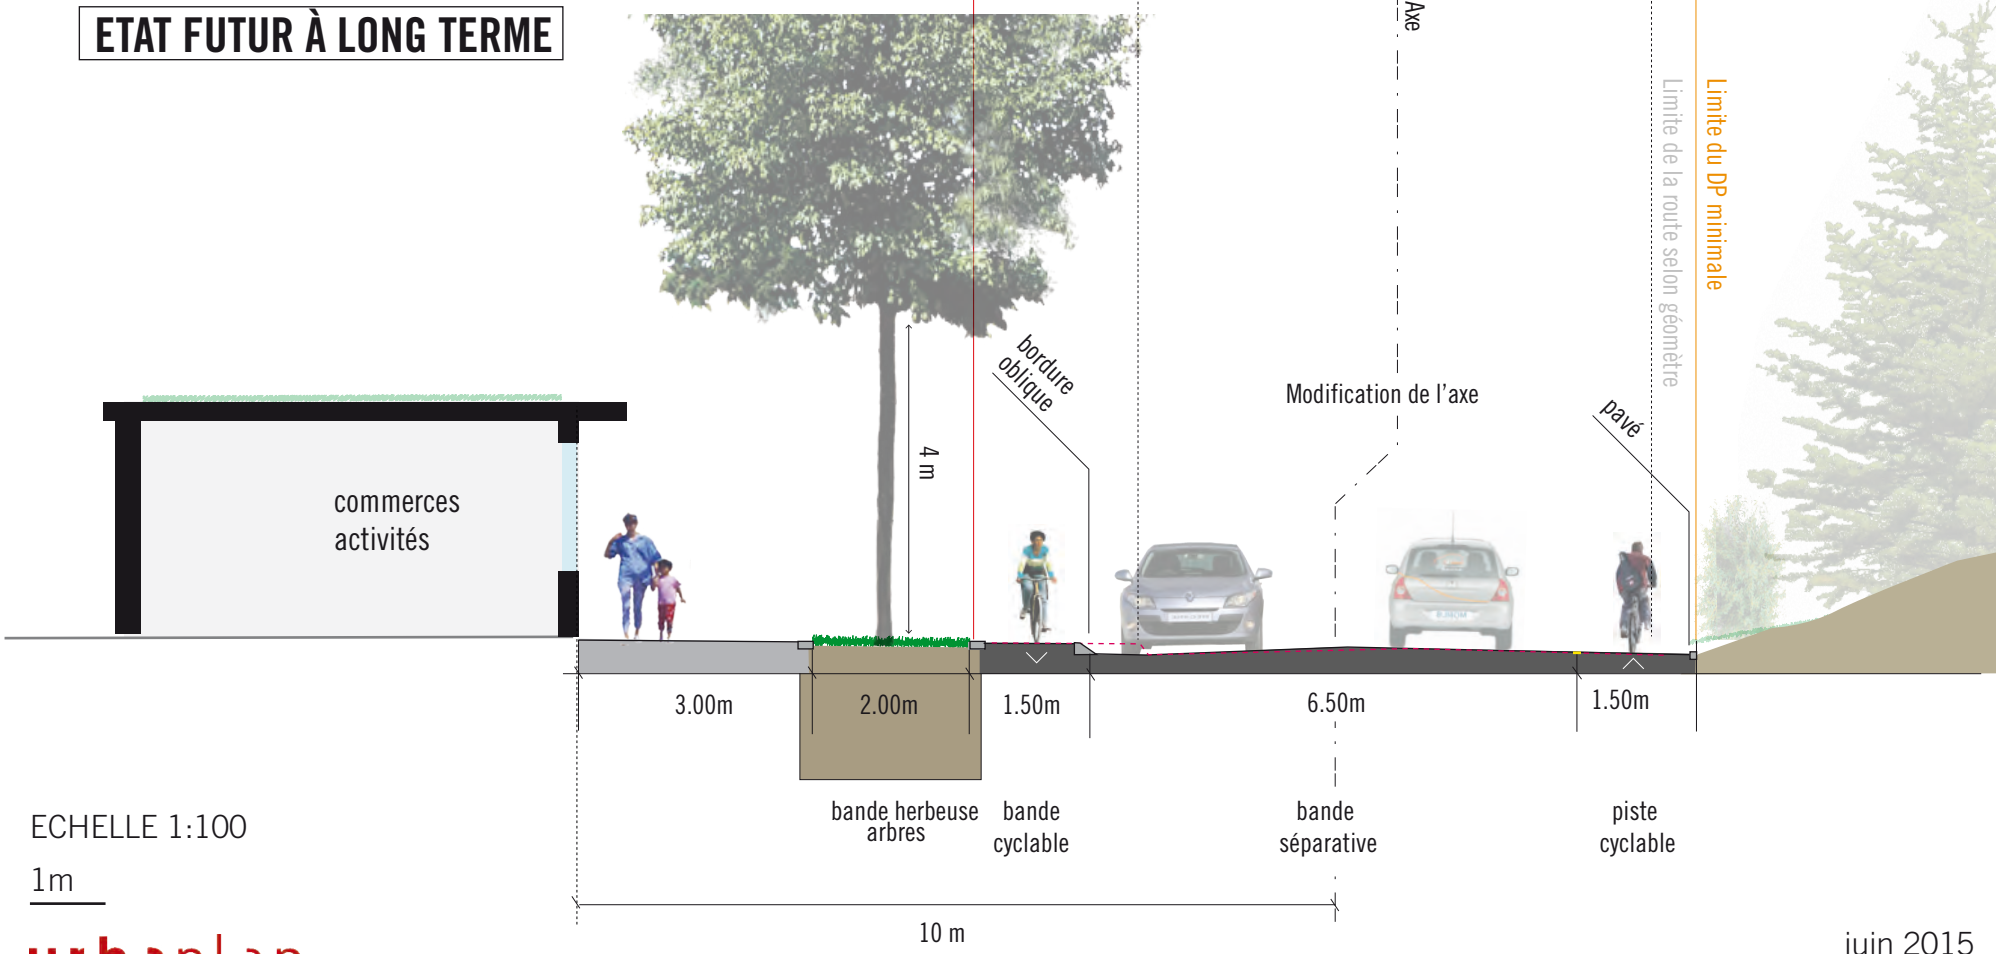


ECHELLE 1:100
1m




ROUTE DE MORGES

Secteur Chien-Boeufs


ETAT EXISTANT

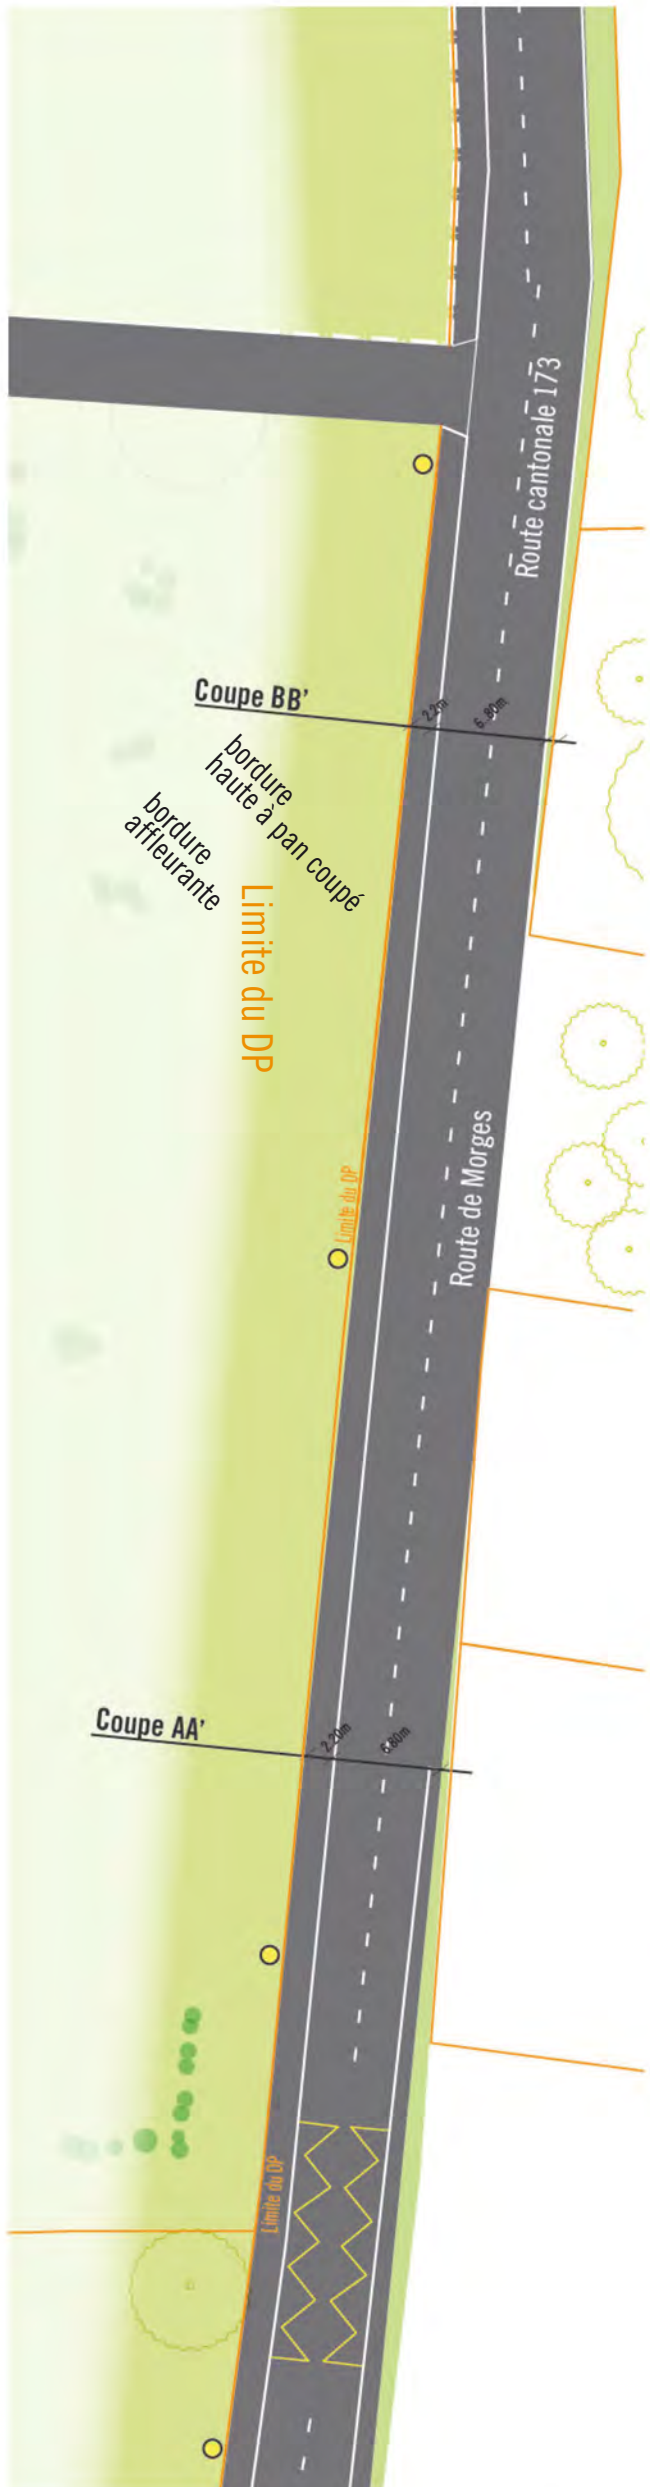


ETAT PROJÉTÉ

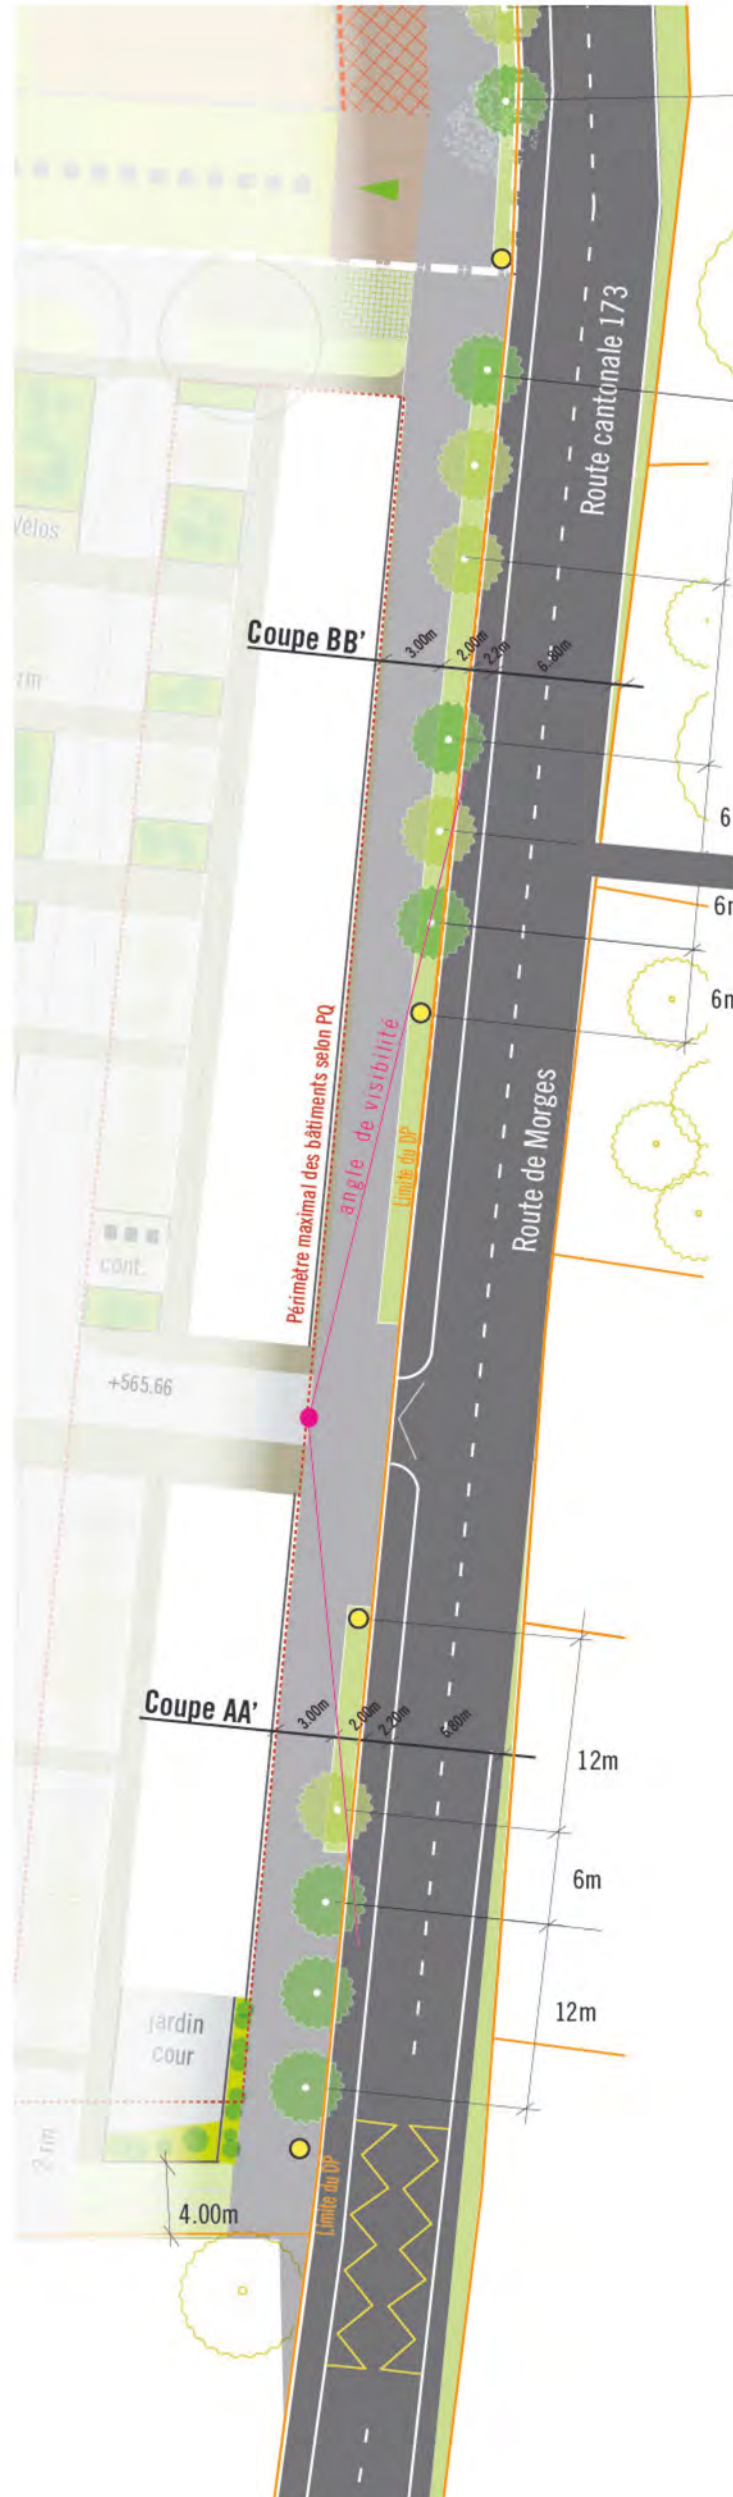

ETAT FUTUR À LONG TERME

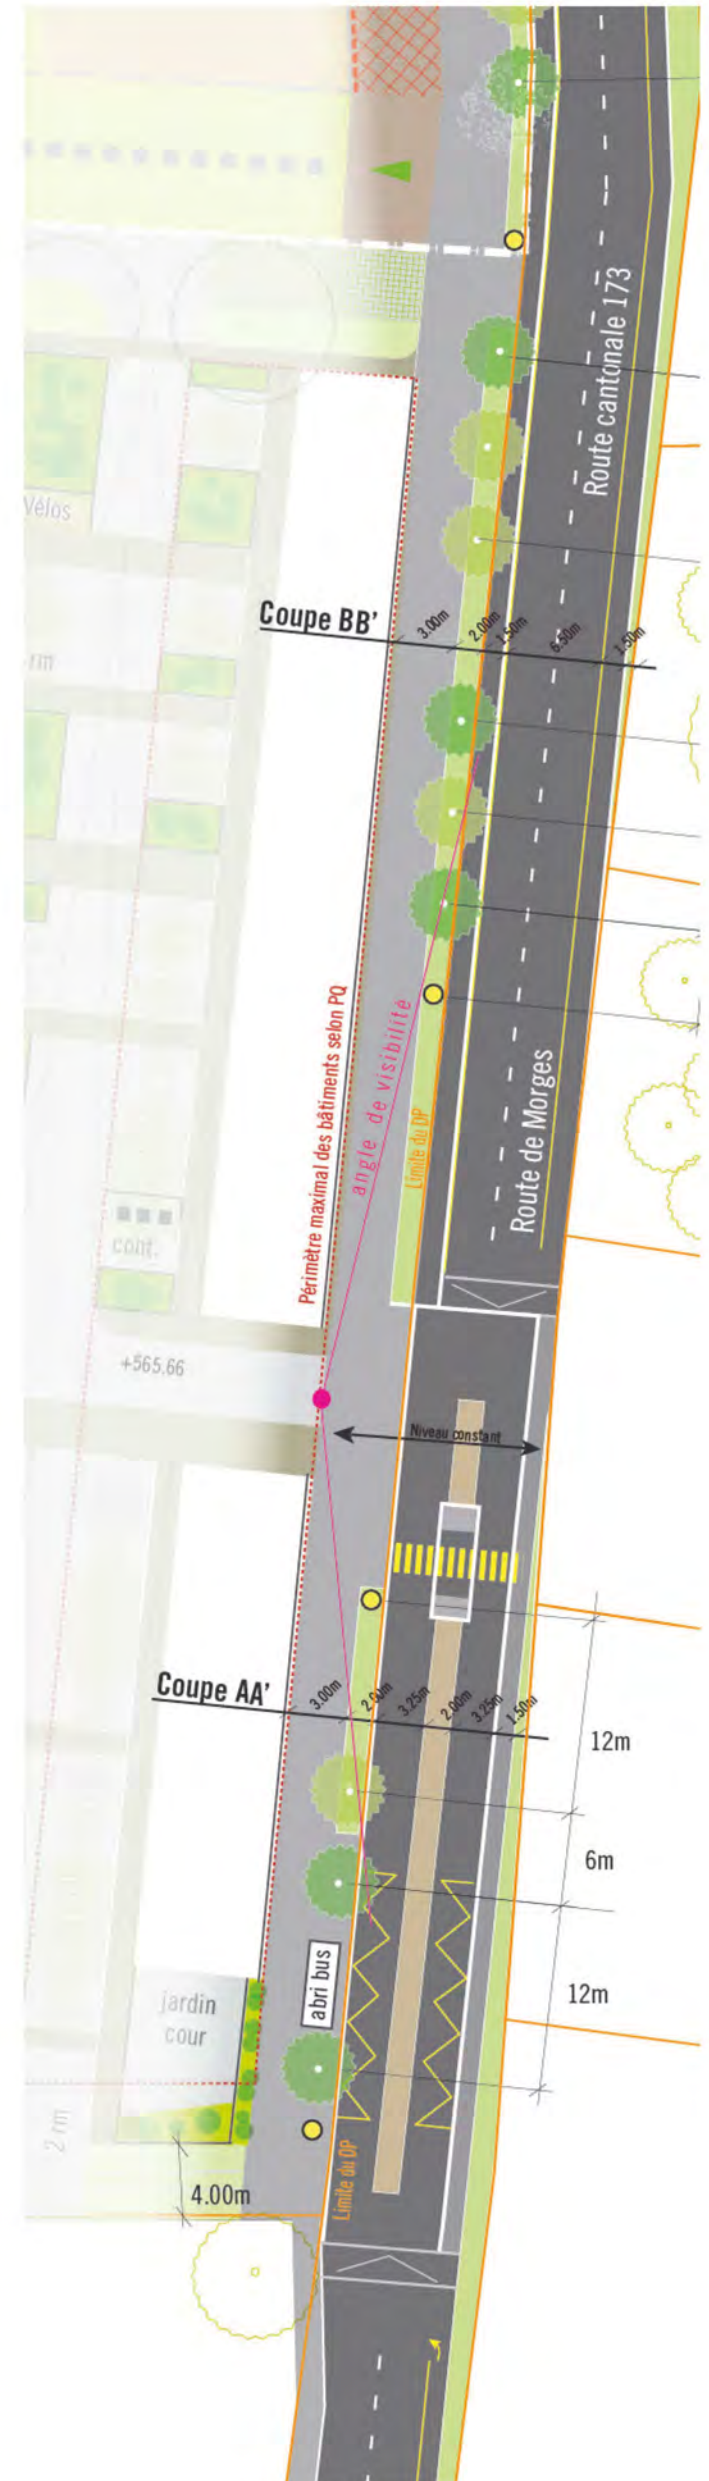

Mobiliers et végétation	Parcelle n°831	1	3	5	4	160 m ²
Abri bus						
Points lumineux						
Arbre - variété 1						
Arbre - variété 2						
Bande herbeuse						

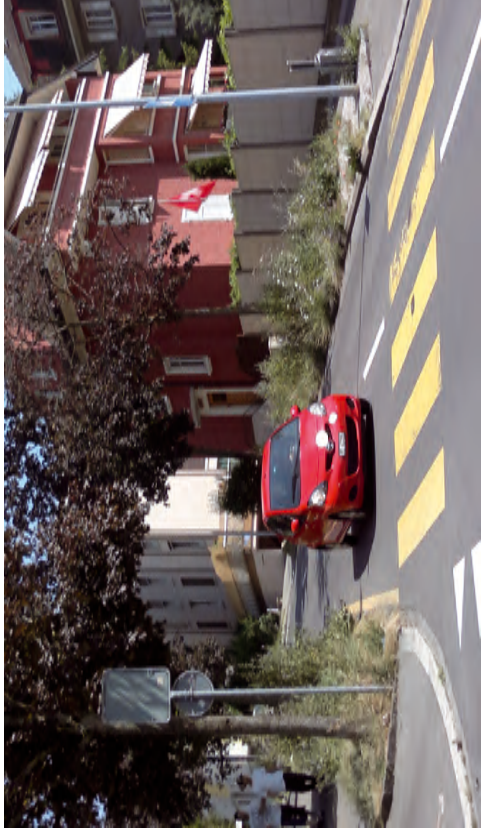

Bande de prairie fleurie
Entretien extensif - 2 à 3 tontes par an
Renforce la biodiversité locale




Massif de vivaces et paillage
Entretien réduit - 2 à 3 passages par an
Fleurissement de mai à octobre
Renforce la biodiversité locale




Alignement d'arbres par groupes et mélange de 2 espèces
Acer platanoides (érable plane) ou Acer pseudoplatanus (érable sycomore)
sur tige de 4m
Feuillage vert tendre à jaune rustique et en station
Hauteur d'environ 15 - 25m




Alignement d'arbres par groupes et mélange de 2 espèces
Tilia cordata Greenspire sur tige
(tilleul d'hiver)
sur tige de 4m
Feuillage vert
rustique et en station
Hauteur d'environ 12 - 15m

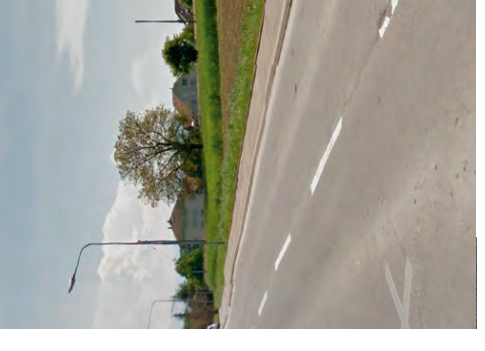

Revêtement au sol
Bordures hautes à pan coupé et affleurantes en béton
Enrobé bitumineux AC (trottoir)
Enrobé bitumineux AC (chaussée)
Bande séparative = résine type «pépète»

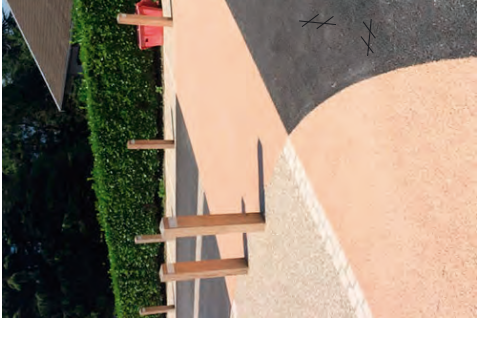

Revêtement au sol
Bordures hautes à pan coupé et affleurantes en béton
Enrobé bitumineux AC (trottoir)
Enrobé bitumineux AC (chaussée)
Bande séparative = résine type «pépète»

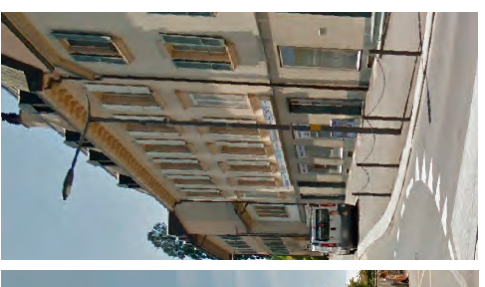

Candélabre (modèle communal)



Candélabre (modèle communal)

