


COMMUNE DE COSSONAY

Route de Morges

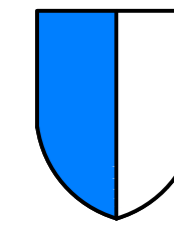

**PROJET D'AMENAGEMENT ROUTIER
LES PRES DE COSSONAY**

PLAN DE SITUATION


BUREAU D'ETUDES TECHNIQUES
THORENS ET ASSOCIES SA

8008 - 1

Date	N°	Auteur
09.09.2020	A	DM
29.10.2020	B	DM
13.11.2020	C	DM
11.12.2020	D	DM

Dossier technique : CS.20.8008
 1: COMMUNES DIVERSES/Commune de Cossonay/CS.20.8008
 - Aménagements routiers Prés de Cossonay/Plans/0008 -
 Projet.dwg

Coordonnées moyennes CNS 1222 : E = 2'528'730
 N = 1162'740

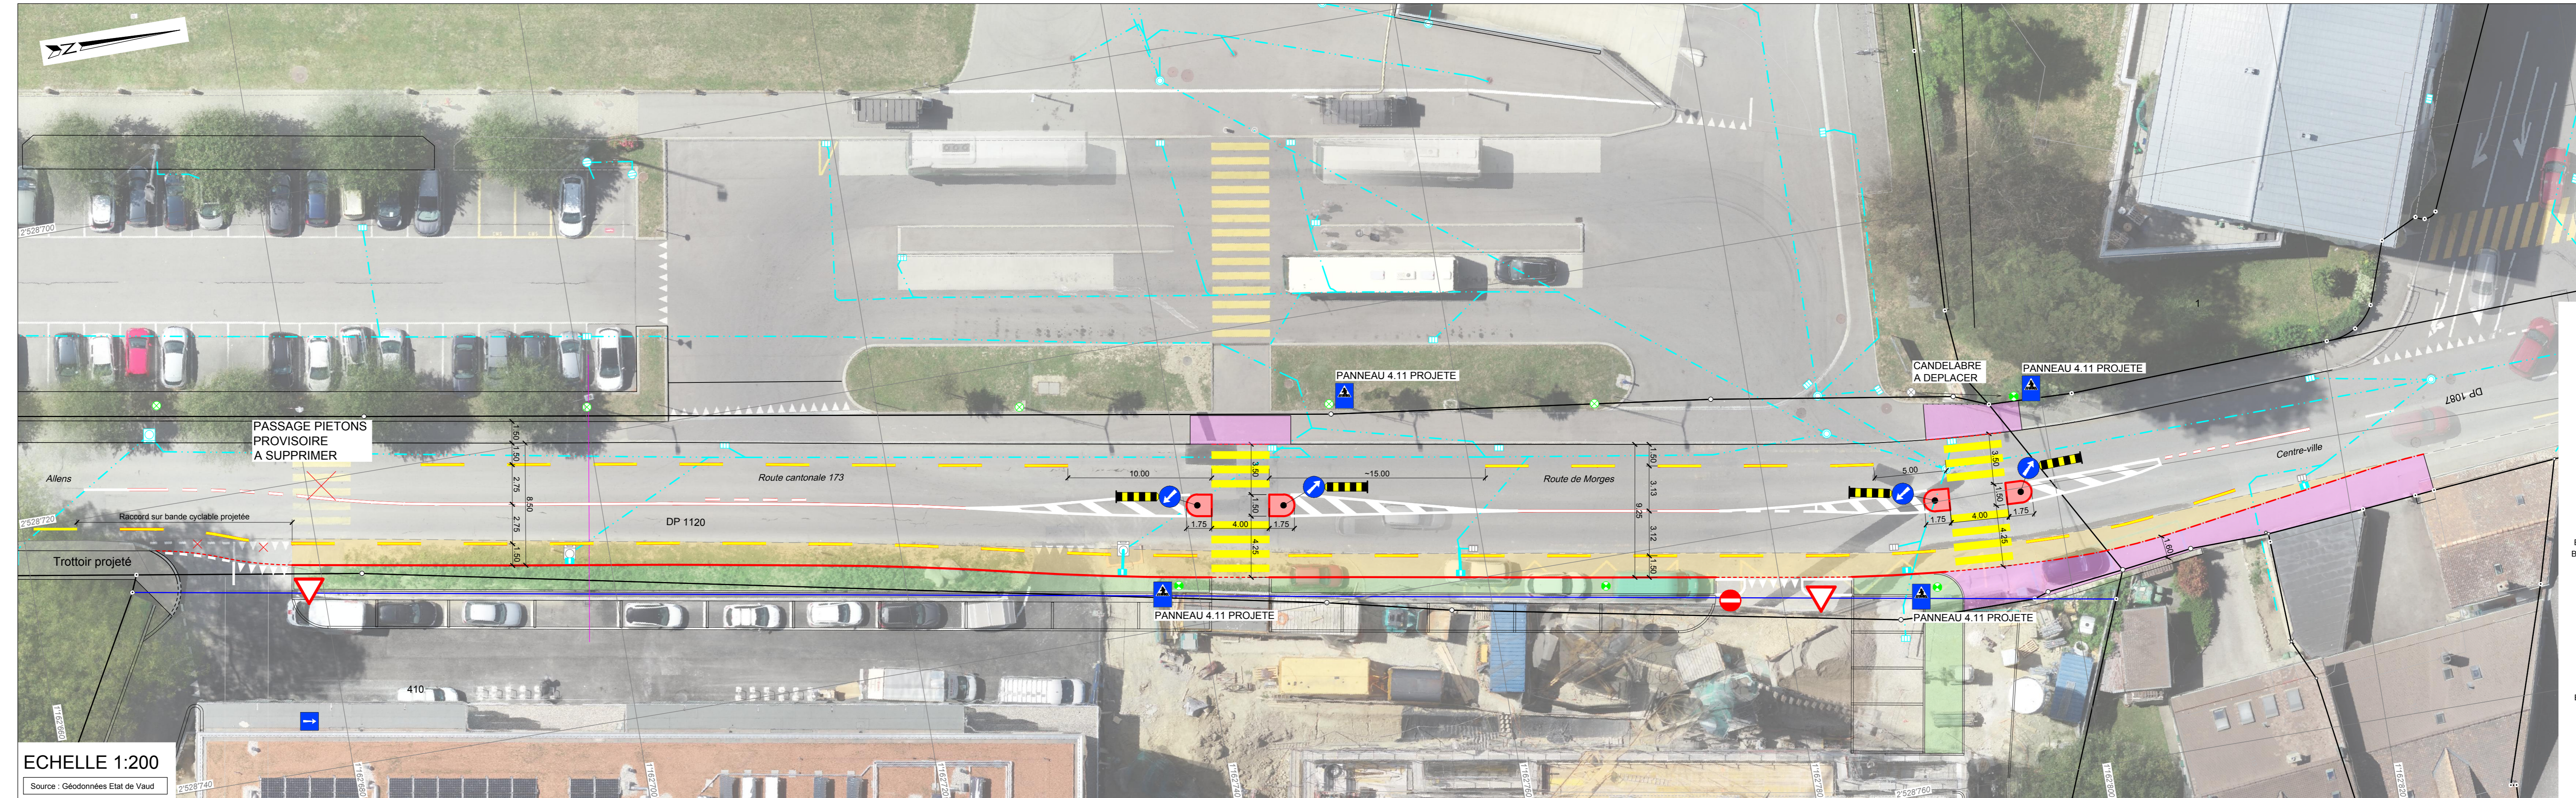

ECHELLE 1:200
 Source : Géodonnées Etat de Vaud

LEGENDE

- CHAUSSEE PROJETEE
- TROTTOIR PROJETE / ABATISSE
- ILOTS PROJETES
- SURFACE VERTE EN COURS DE REALISATION
- BORDURES GRANIT PROJETEES
- BORDURES GRANIT FRANCHISSABLES
- LIGNES DE PAVES PROJETEES
- CANALISATIONS D'EAUX CLAIRES EXISTANTES
- GRILLE EXISTANTE / A SUPPRIMER / PROJETEE
- GUEULE DE LOUP EXISTANTE / A SUPPRIMER
- CANDELABRES EXISTANTS / PROJETES
- LIMITE SELON PROJET DE FRACTIONNEMENT

COUPES TYPES 1:50

